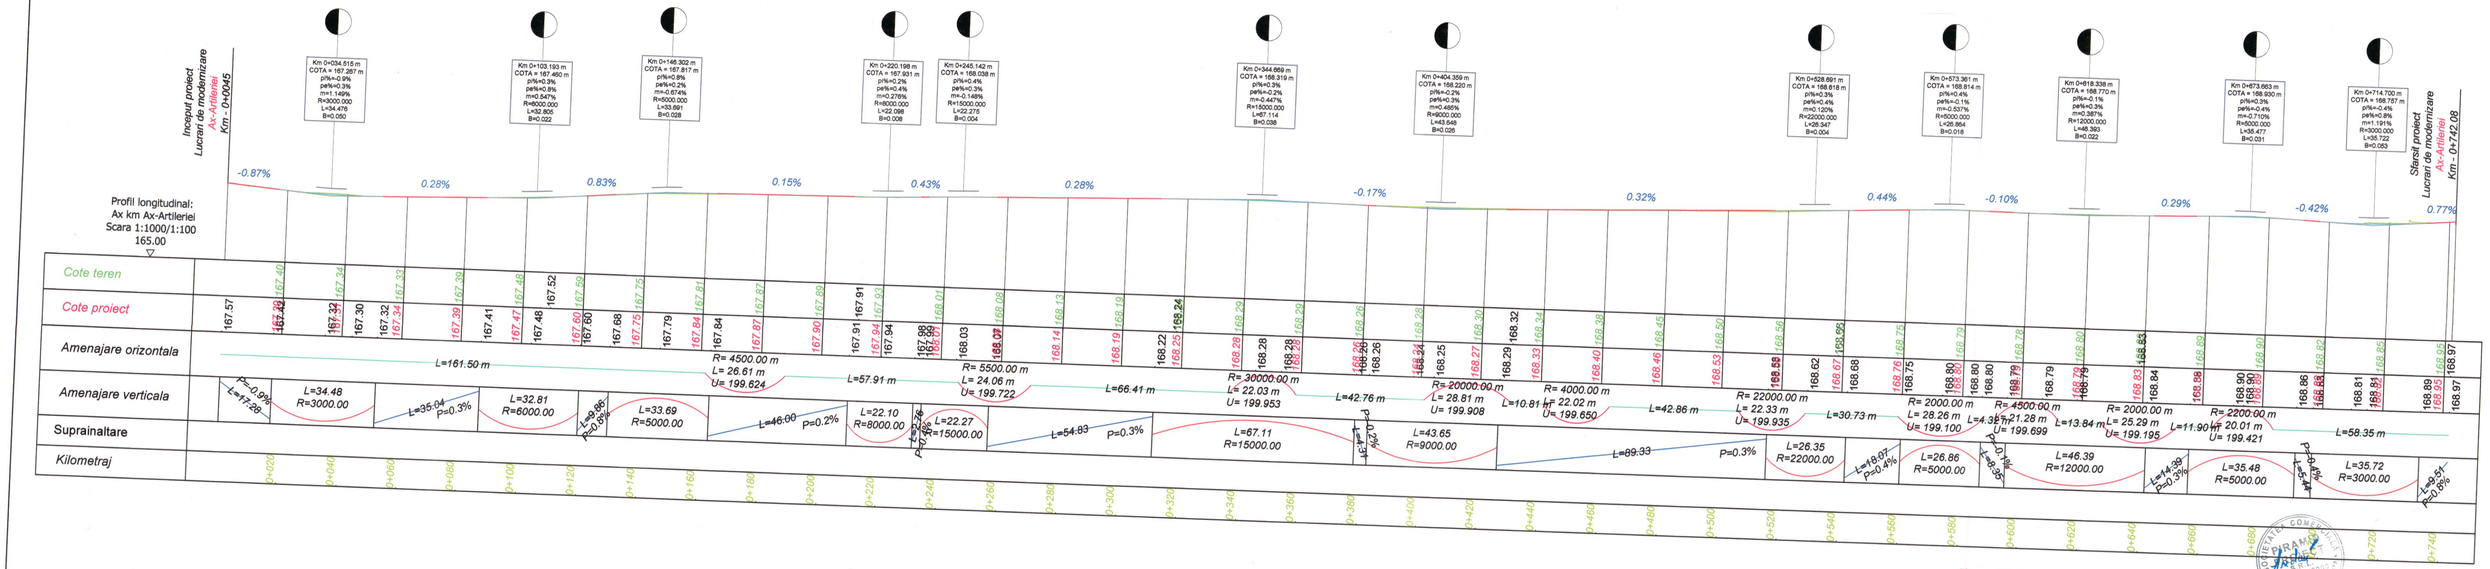

Verificator				
Verificator/ Expert	Nume	Semnatura	Cerinta	REFERAT/EXPERTIZA NR./DATA

S.C. PIRAMID PROIECT SRL
CUI RO13406974
J28 /188 /2000
SLATINA,JUD.OLT
Tel:0249430111 mobil 0765345081-0766457478

Beneficiar: **MUNICIPIUL SLATINA**

Nr.Pr. **290**

Specificatie	Nume	Semnatura	Scara:
Sef proiect	ing.Andrei R		1:1000 1:100
Proiectat	ing.Andrei R		Data: 27/10/2021
Desenat	ing.Andrei R		

Denumire: **REABILITARE STRADA ARTILERIEI**
MUN.SLATINA,JUD.OLT

Faza: **D.A.L.I**

Titlu plansa: **PROFIL LONGITUDINAL**

Nr.Pl. **D.3**