


AMPLASAMENT STUDIAT
STRADA VEDERII



Verificator				REFERAT/EXPERTIZA NR./DATA	
Verificator/ Expert	Nume	Semnatura	Cerinta		
S.C. PYRAMID PROIECT SRL CUI RO13406974 J28 /188 /2000 SLATINA, JUD.OLT Tel:0249430111 mobil 0765345081-0766457478				Beneficiar:	Nr. Pr.
				MUNICIPIUL SLATINA	98
Specificatie	Nume	Semnatura	Scara: 1:5000	Denumire:	Faza:
Sef proiect	ing.Andrei R.			REABILITARE STRADA VEDERII MUN. SLATINA, JUD. OLT	PT
Proiectat	ing.Andrei R.		Data:	Titlu plansa:	Nr. Pl.
Desenat	ing. Florescu D.		29/05/2024	INCADRARE IN ZONA	D.0

Curba1
Km 0+032.21
X = 325604.9182
Y = 449238.8642
U = 157.0015
R = 30.00
T = 10.53
C = 20.26
B = 1.80

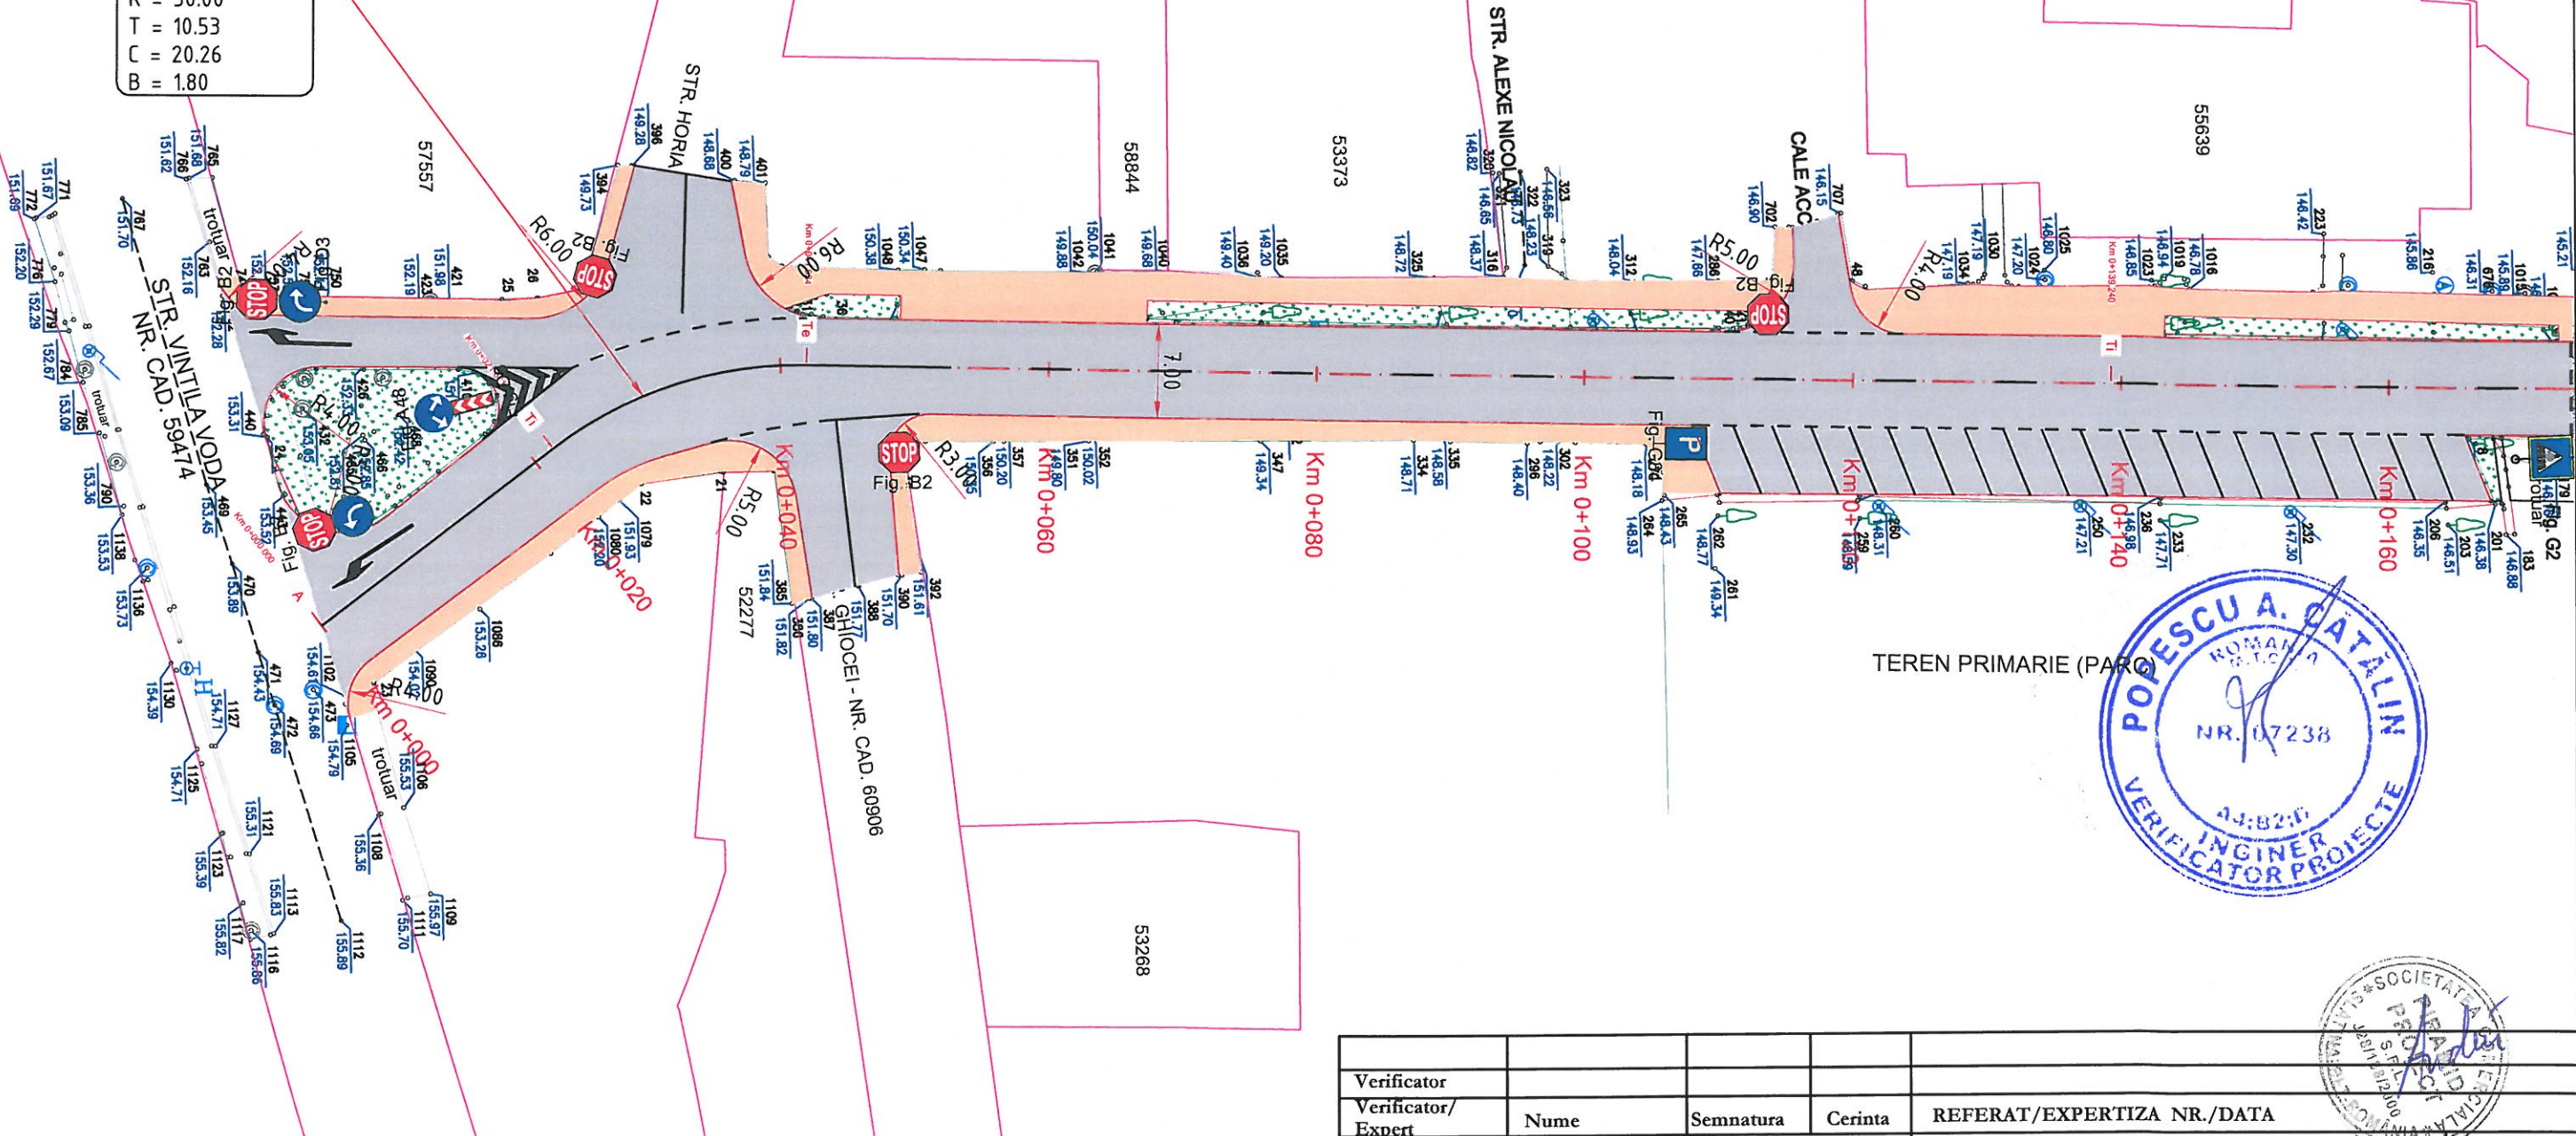

TEREN PRIMARIE (PARC)

Verificator				REFERAT/EXPERTIZA NR./DATA	
Verificator/ Expert	Nume	Semnatura	Cerinta	Beneficiar:	Nr. Pr.
				MUNICIPIUL SLATINA	98
				Denumire:	Faza:
				REABILITARE STRADA VEDERII MUN. SLATINA, JUD. OLT	PT
				Titlu plansa:	Nr. Pl.
				PLAN DE SITUATIE	D.1
Specificatie	Nume	Semnatura	Scara: 1:500		
Sef proiect	ing. Andrei R.	Andrei			
Proiectat	ing. Andrei R.	Andrei	Data: 29/05/2024		
Desenat	ing. Florescu D.	Florescu			

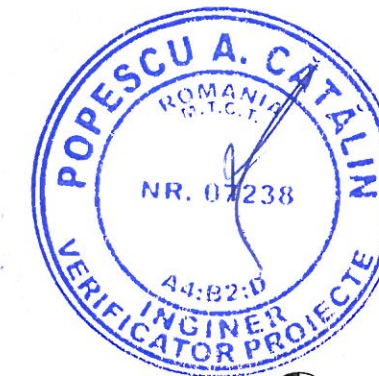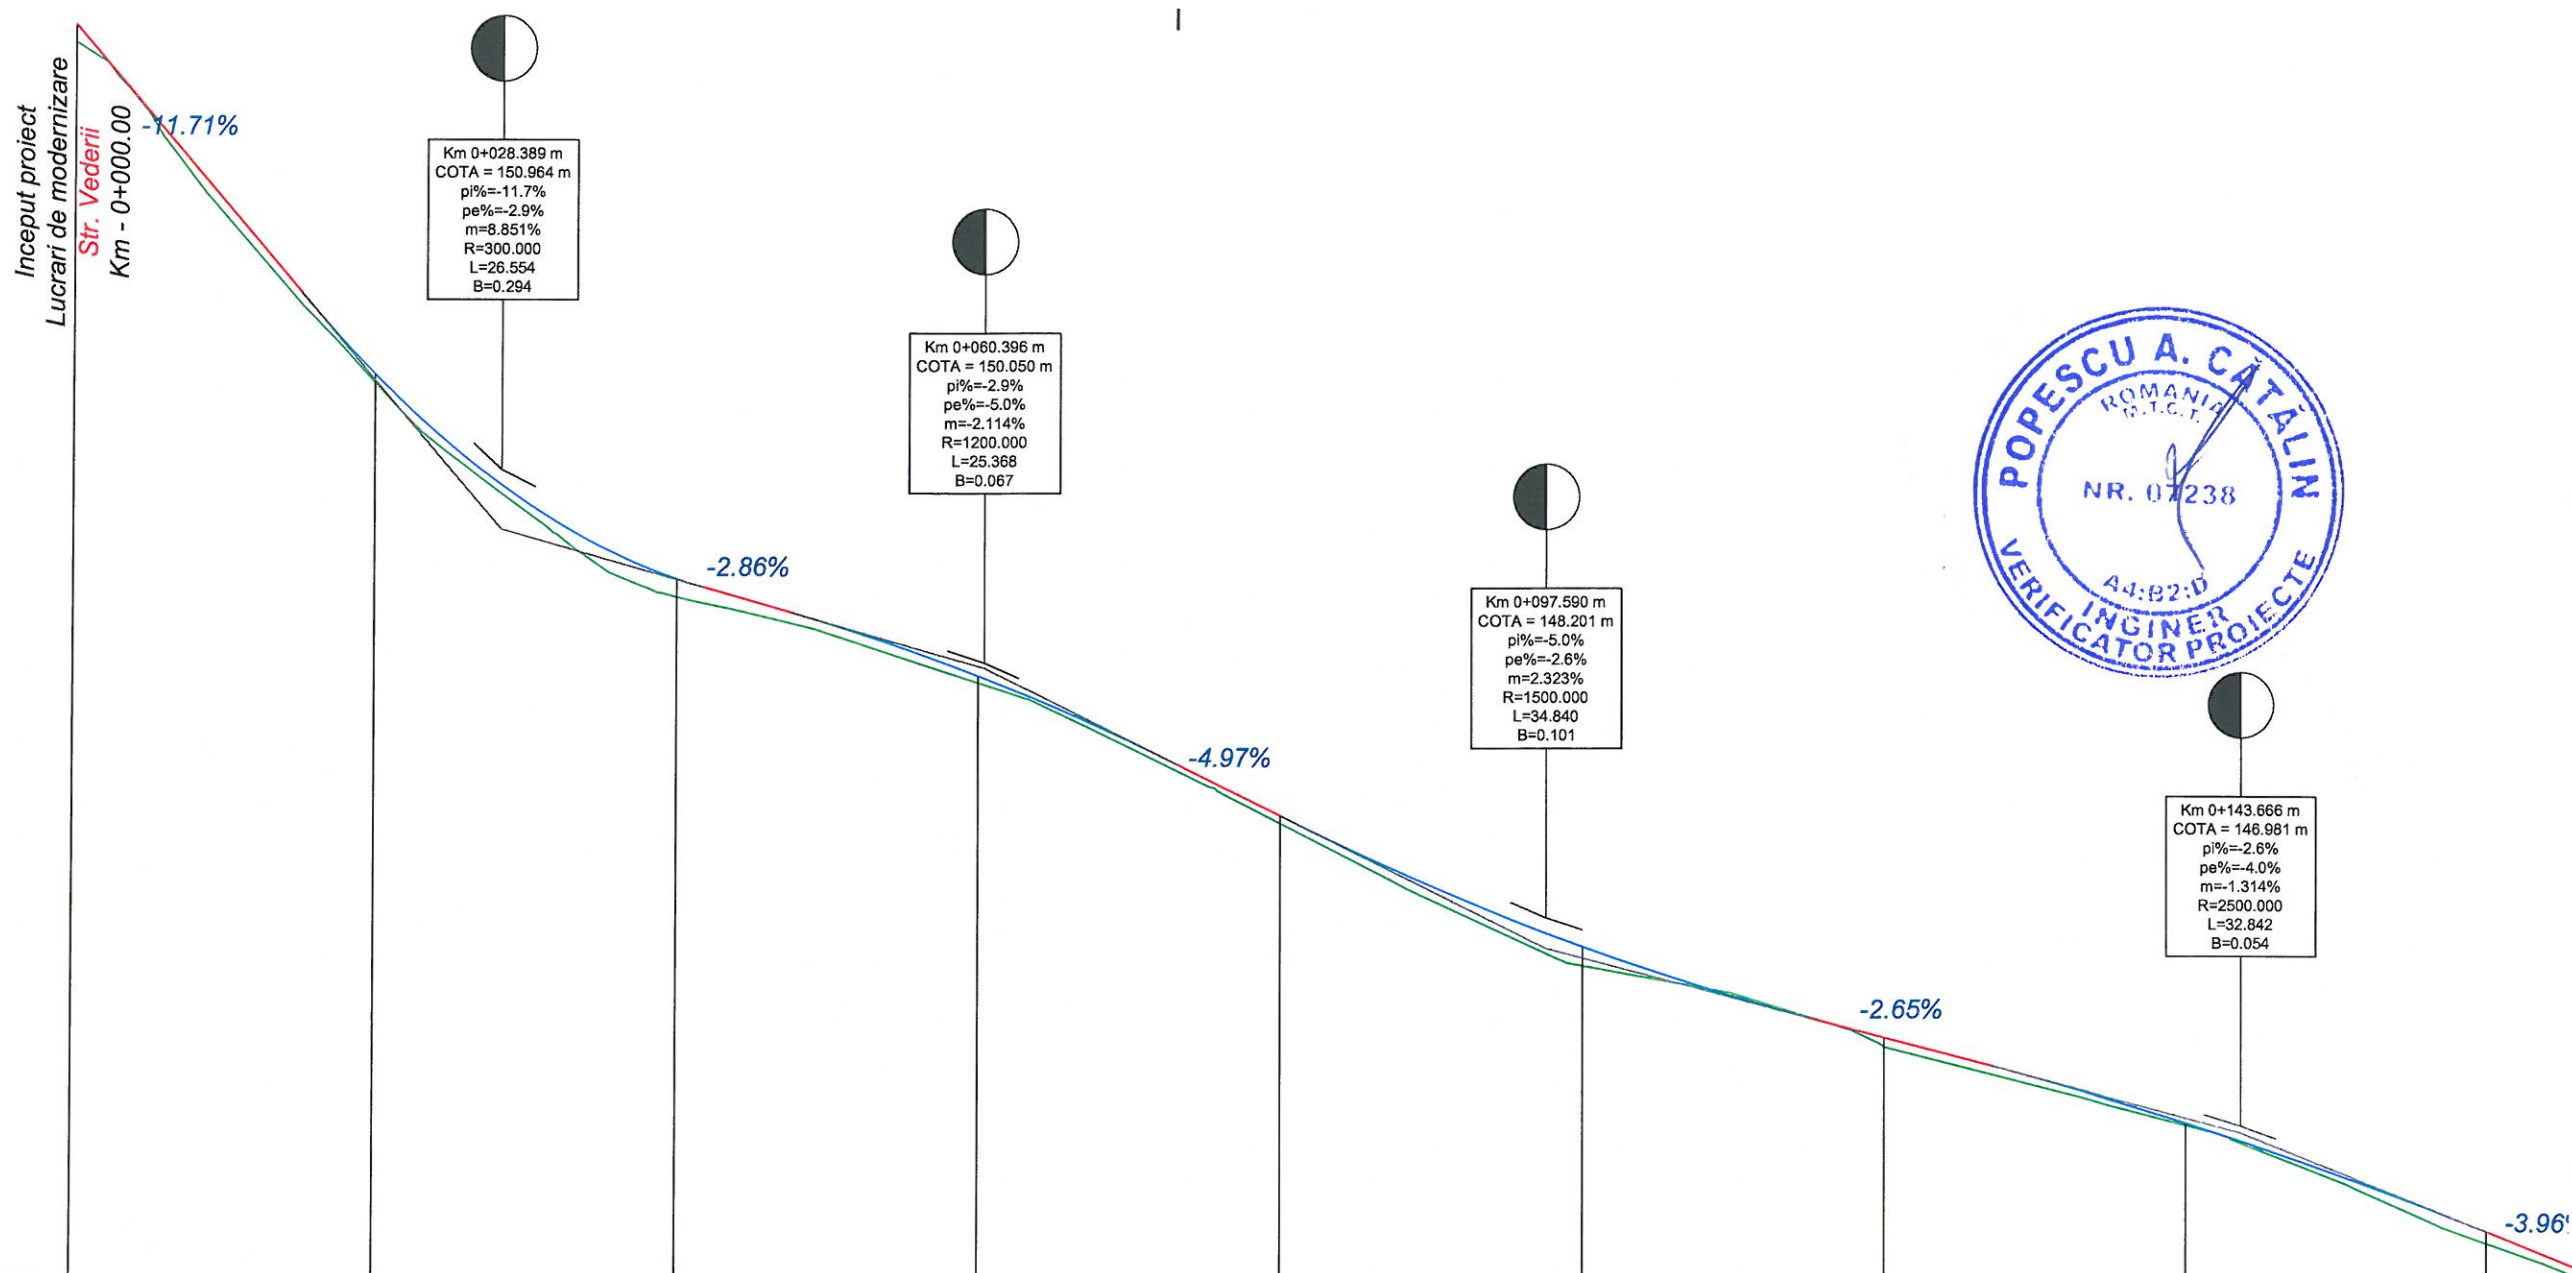

Cote teren	</
------------	--	--	----

Verificator	
-------------	--	--	


Profil longitudinal:
Ax km Ax-001
Scara 1:500/1:50
145.00

Km 0+182.390 m
COTA = 145.448 m
pi%=-4.0%
pe%=-0.9%
m=4.850%
R=600.000
L=29.098
B=0.176

Km 0+244.322 m
COTA = 145.998 m
pi%=0.9%
pe%=-0.3%
m=-1.189%
R=1500.000
L=17.830
B=0.026

Km 0+269.317 m
COTA = 145.923 m
pi%=-0.3%
pe%=1.5%
m=1.787%
R=1500.000
L=26.802
B=0.060


Sfarsit proiect
Lucrari de modernizare
Str. Vederii
Km - 0+304.51

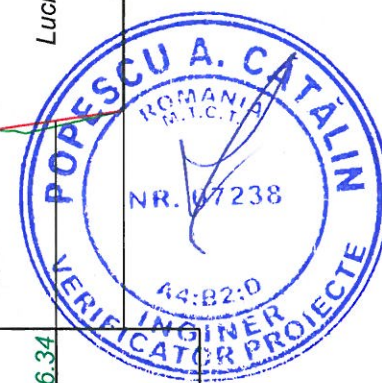



Cote teren		146.26		145.49			145.53		145.58		145.63			145.88			145.90			146.04		146.34		146.45
Cote proiect	146.33	146.33	146.02	145.67	145.62	145.55	145.58	145.60	145.78	145.92	145.95	145.97	145.98	145.97	145.96	145.96	145.96	145.98	146.08	146.12	146.38	146.34	146.45	
Amenajare orizontala	<div><div>R= 2500.00 m L= 71.67 m U= 198.175</div><div>L=93.61 m</div></div>																							
Amenajare verticala	<div><div>P=-4.0%</div><div>L=7.75</div></div>	<div><div>L=29.10 R=600.00</div></div>	<div><div>L=38.47 P=0.9%</div></div>	<div><div>L=17.83 R=1500.00</div></div>	<div><div>L=26.80 R=1500.00</div></div>	<div><div>L=21.79 P=1.5%</div></div>																		
Kilometraj	0+160	0+180	0+200	0+220	0+240	0+260	0+280	0+300	0+320	0+340	0+360	0+380	0+400	0+420	0+440	0+460	0+480	0+500	0+520	0+540	0+560	0+580	0+600	
Verificator																								
Verificator/																								
Verificator																								
Verificator																								
-------------	--	--	




Ax-001
- P1 -
km 0+000.00
Scara 1:100

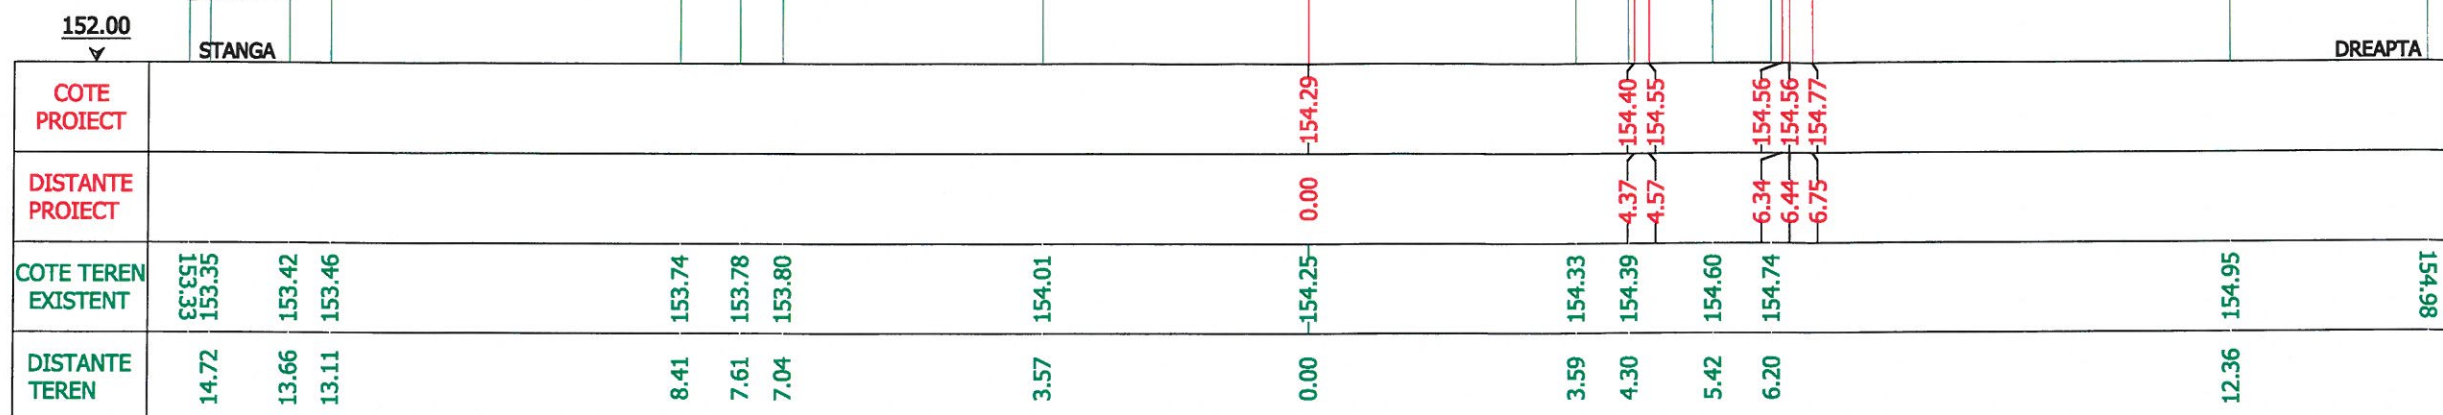

Ax-001
- P2 -
km 0+020.00
Scara 1:100

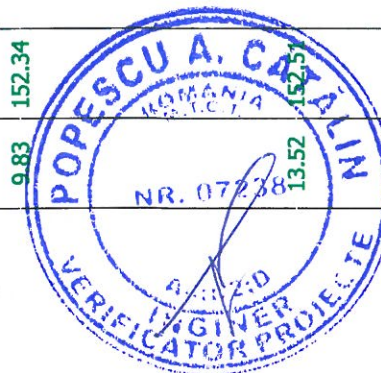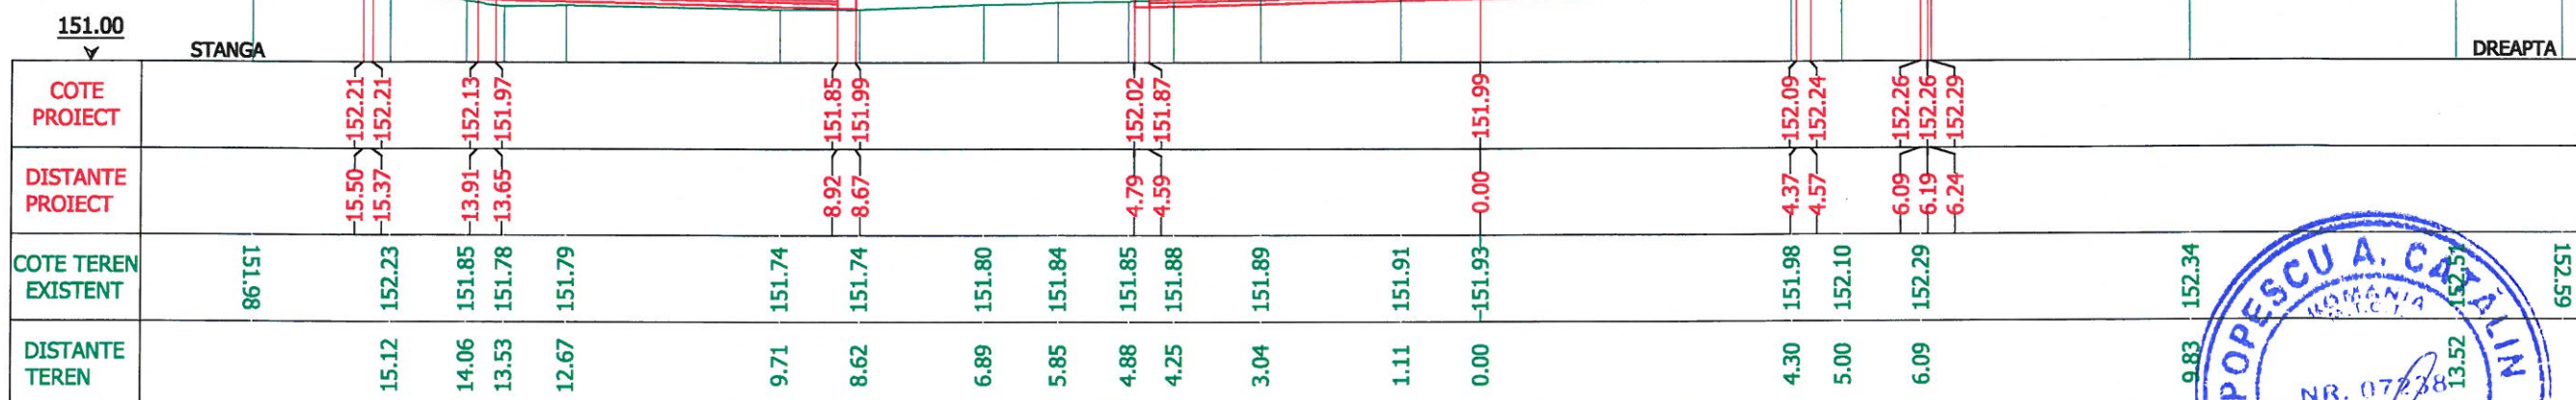

Verificator				REFERAT/EXPERTIZA NR./DATA	
Verificator/Expert	Nume	Semnatura	Cerinta	Beneficiar:	Nr. Pr.
S.C. PIRAMID PROIECT SRL CUI RO13406974 Cod fiscal: 128 /188 /2000 SLATINA, JUD.OLT Tel:0249430111 mobil 0765345081-0766457478				MUNICIPIUL SLATINA	98
Specificatie	Nume	Semnatura	Scara:	Titlu proiect:	Faza:
			1:100	REABILITARE STRADA VEDERII MUN. SLATINA, JUD. OLT	PT
Sef proiect	ing. Andrei R		Data:	Titlu plansa:	Nr. Pl.
Proiectat	ing. Andrei R		29/05/2024	PROFILE TRANSVERSALE STR. VEDERII	D.5
Desenat	ing. Florescu D.				

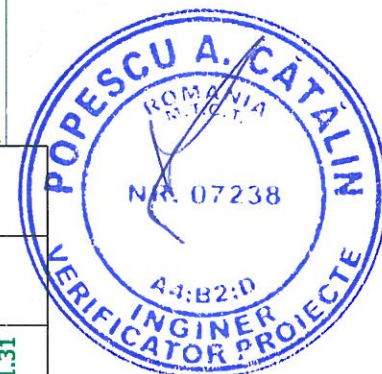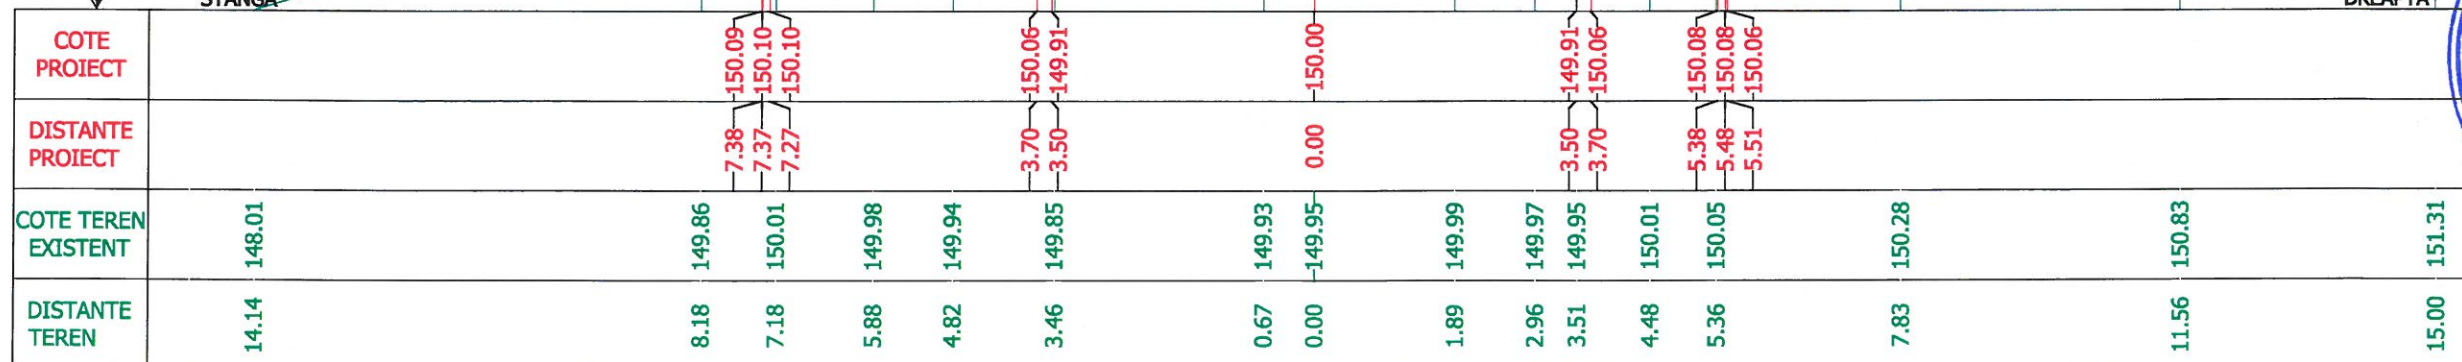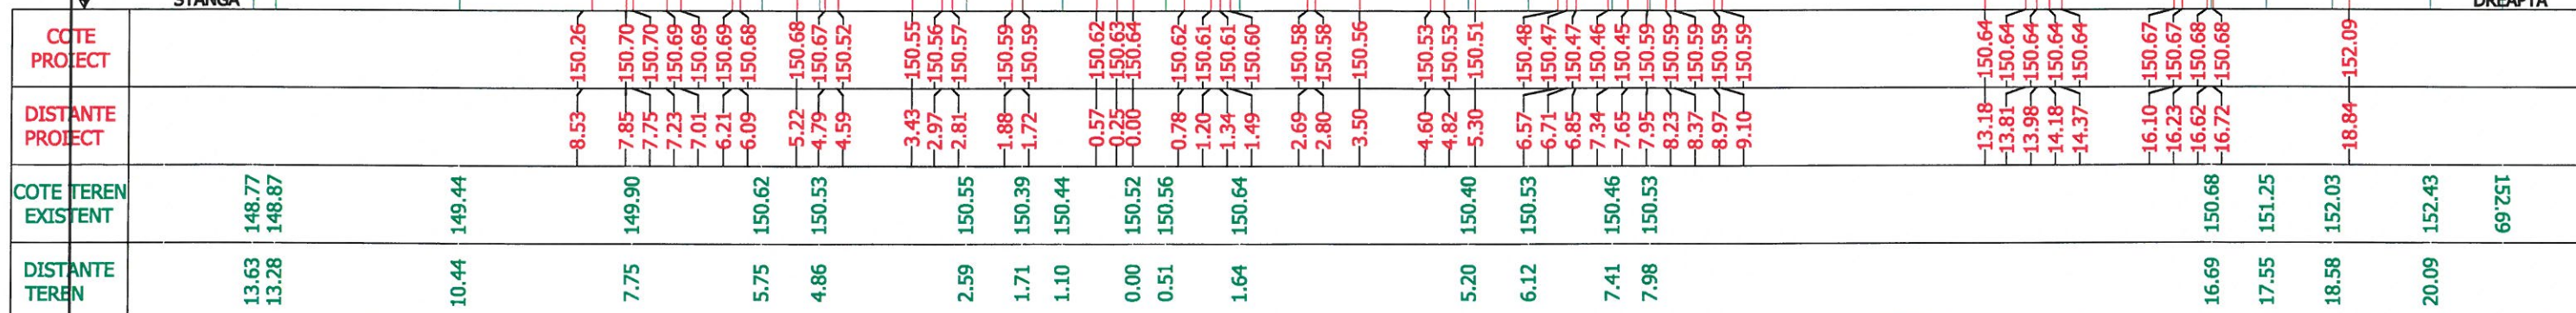


Verificator					
Verificator/ Expert	Nume	Semnatura	Cerinta	REFERAT/EXPERTIZA NR./DATA	
S.C. PIRAMID PROIECT SRL CUI RO13406974 Cod fiscal: J28 /188 /2000 SLATINA,JUD.OLT Tel:0249430111 mobil 0765345081-0766457478				<u>Beneficiar:</u> MUNICIPIUL SLATINA	Nr.Pr. 98
Specificatie	Nume	Semnatura	Scara:	<u>Titlu proiect:</u>	Faza:
			1:100	REABILITARE STRADA VEDERII MUN.SLATINA,JUD.OLT	PT
Sef proiecting	ing.Andrei R	<i>Andrei</i>		<u>Titlu plansa:</u>	Nr.Pl
Proiectat	ing.Andrei R	<i>Andrei</i>	Data:	PROFILE TRANSVERSALE STR.VEDERII	D.6
Desenat	ing.Florescu D.	<i>D.Florescu</i>	29/05/2024		


Ax-001
- P5 -
km 0+080.00
Scara 1:100



Ax-001
- P6 -
km 0+100.00
Scara 1:100

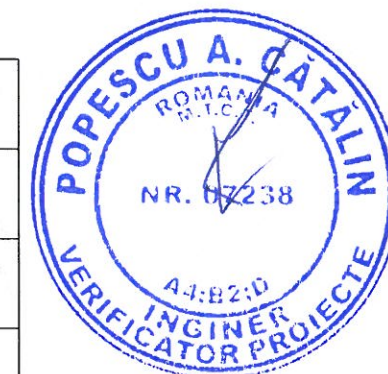

Verificator				REFERAT/EXPERTIZA NR./DATA	
Verificator/Expert	Nume	Semnatura	Cerinta	Beneficiar:	Nr. Pr.
S.C. PIRAMID PROIECT SRL				MUNICIPIUL SLATINA	98
CUI RO13406974					
Cod fiscal: J28 /188 /2000					
SLATINA, JUD. OLT					
Tel: 0249430111 mobil 0765345081-0766457478					
Specificatie	Nume	Semnatura	Scara:	Titlu proiect:	Faza:
			1:100	REABILITARE STRADA VEDERII	PT
Sef proiect	ing. Andrei R			MUN. SLATINA, JUD. OLT	
Proiectat	ing. Andrei R		Data:	Titlu plansa:	Nr. Pl.
Desenat	ing. Florescu D.		29/05/2024	PROFILE TRANSVERSALE STR. VEDERII	D.7


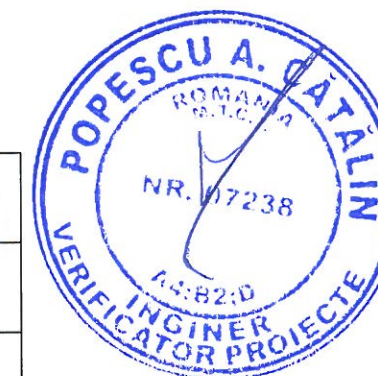


Verificator					
Verificator/ Expert	Nume	Semnatura	Cerinta	REFERAT/EXPERTIZA NR./DATA	
S.C. PYRAMID PROIECT SRL CUI RO13406974 Cod fiscal: J28 /188 /2000 SLATINA, JUD.OLT Tel:0249430111 mobil 07665345081-0766457478				Beneficiar: MUNICIPIUL SLATINA	Nr. Pr. 98
Specificatie	Nume	Semnatura	Scara:	Titlu proiect:	Faza:
			1:100	REABILITARE STRADA VEDERII MUN. SLATINA, JUD. OLT	PT
Sef proiect	ing. Andrei R	<i>Andrei</i>		Titlu plansa:	Nr. Pl
Proiectat	ing. Andrei R	<i>Andrei</i>	Data:	PROFILE TRANSVERSALE STR. VEDERII	D.8
Desenat	ing. Florescu D.	<i>D. Florescu</i>	29/05/2024		

Ax-001
- P9 -
km 0+160.00
Scara 1:100




Ax-001
- P10 -
km 0+180.00
Scara 1:100

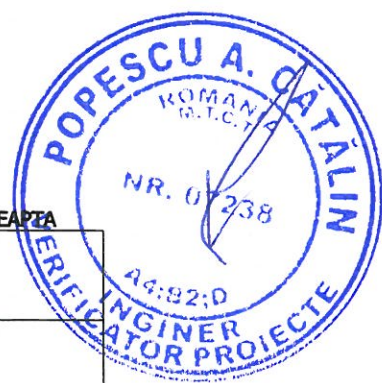
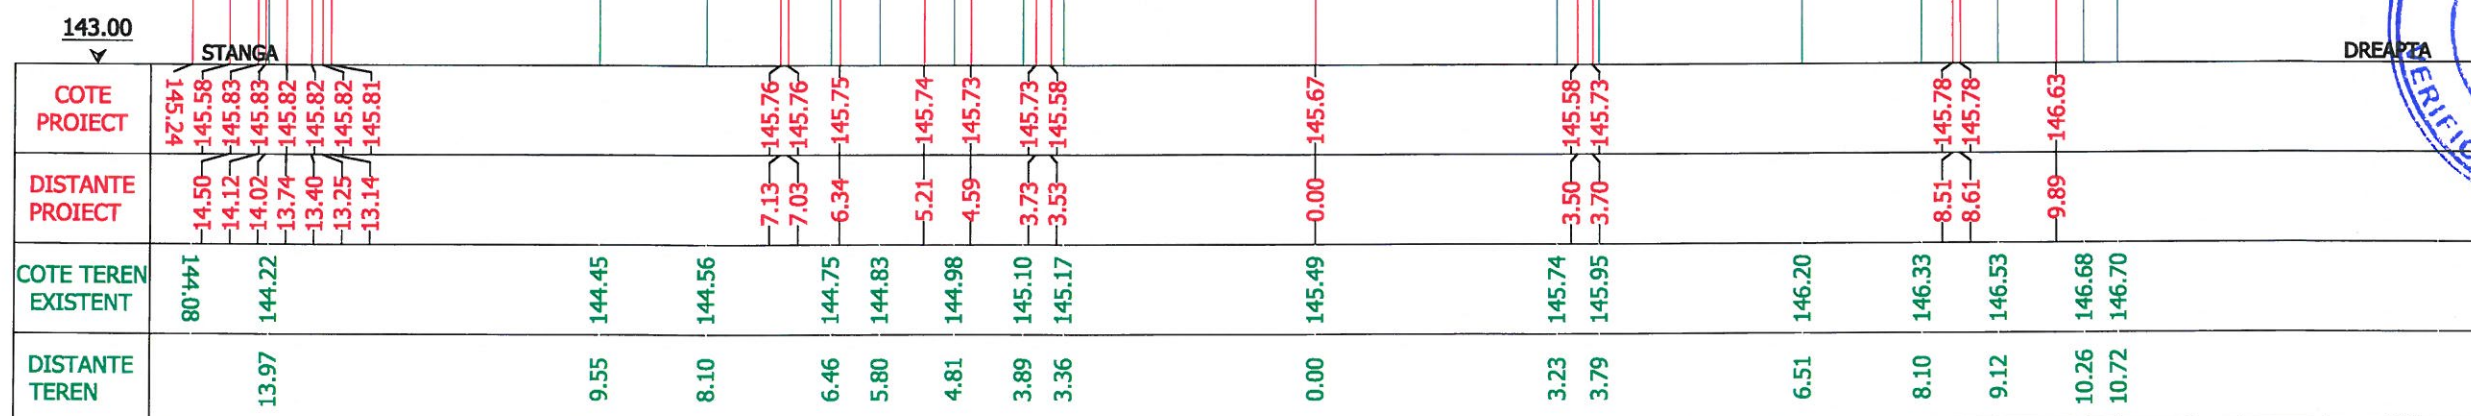


Verificator				REFERAT/EXPERTIZA NR./DATA	
Verificator/Expert	Nume	Semnatura	Cerinta	Beneficiar:	Nr. Pr.
				MUNICIPIUL SLATINA	98
Specificatie	Nume	Semnatura	Scara: 1:100	Titlu proiect:	Faza:
				REABILITARE STRADA VEDERII	PT
				MUN. SLATINA, JUD. OLT	
Sef proiecting	ing. Andrei R			Titlu planşa:	Nr. Pl.
Proiectat	ing. Andrei R			PROFILE TRANSVERSALE	D.9
Desenat	ing. Florescu D.			STR. VEDERII	
			29/05/2024		

Ax-001
- P11 -
km 0+200.00
Scara 1:100

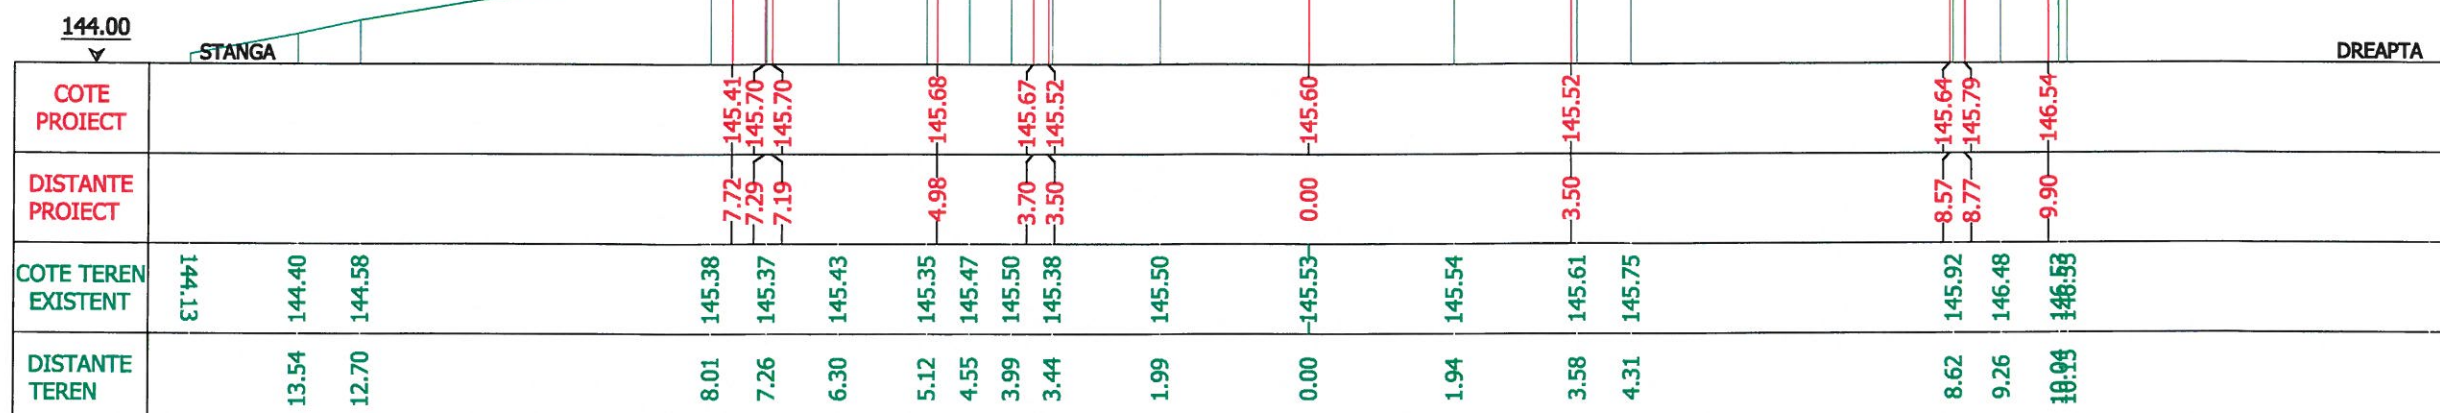

Ax-001
- P12 -
km 0+220.00
Scara 1:100

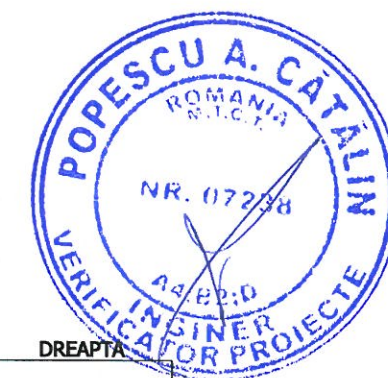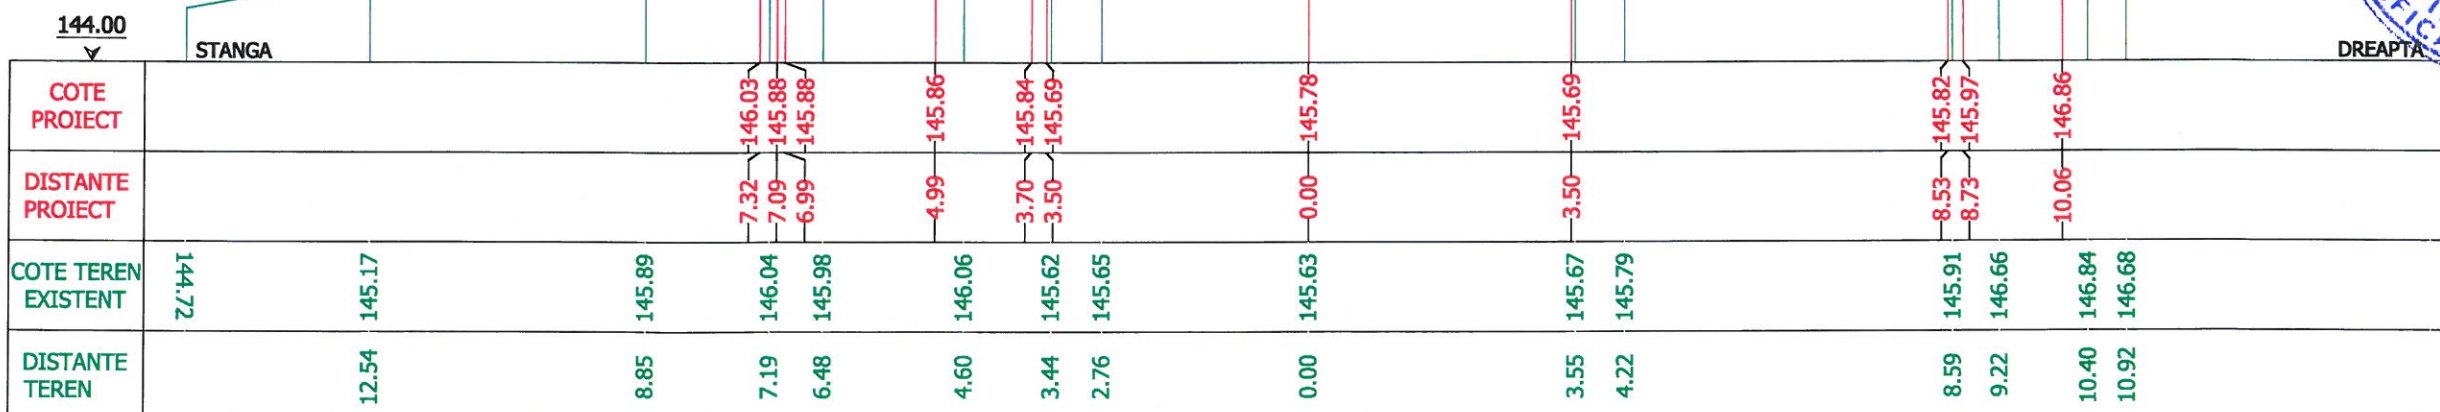


Verificator				REFERAT/EXPERTIZA NR./DATA	
Verificator/Expert	Nume	Semnatura	Cerinta	Beneficiar:	Nr. Pr.
S.C. PYRAMID PROIECT SRL				MUNICIPIUL SLATINA	98
CUI RO13406974 Cod fiscal: J28 /188 /2000 SLATINA, JUD.OLT Tel:0249430111 mobil 0765345081-0766457478					
Specificatie	Nume	Semnatura	Scara:	Titlu proiect:	Faza:
	ing. Andrei R		1:100	REABILITARE STRADA VEDERII MUN. SLATINA, JUD. OLT	PT
Proiectat	ing. Andrei R		Data:	Titlu planşa:	Nr. Pl.
Desenat	ing. Florescu D.		29/05/2024	PROFILE TRANSVERSALE STR. VEDERII	D.10











Ax-001
- P13 -
km 0+240.00
Scara 1:100



Ax-001
- P14 -
km 0+260.00
Scara 1:100



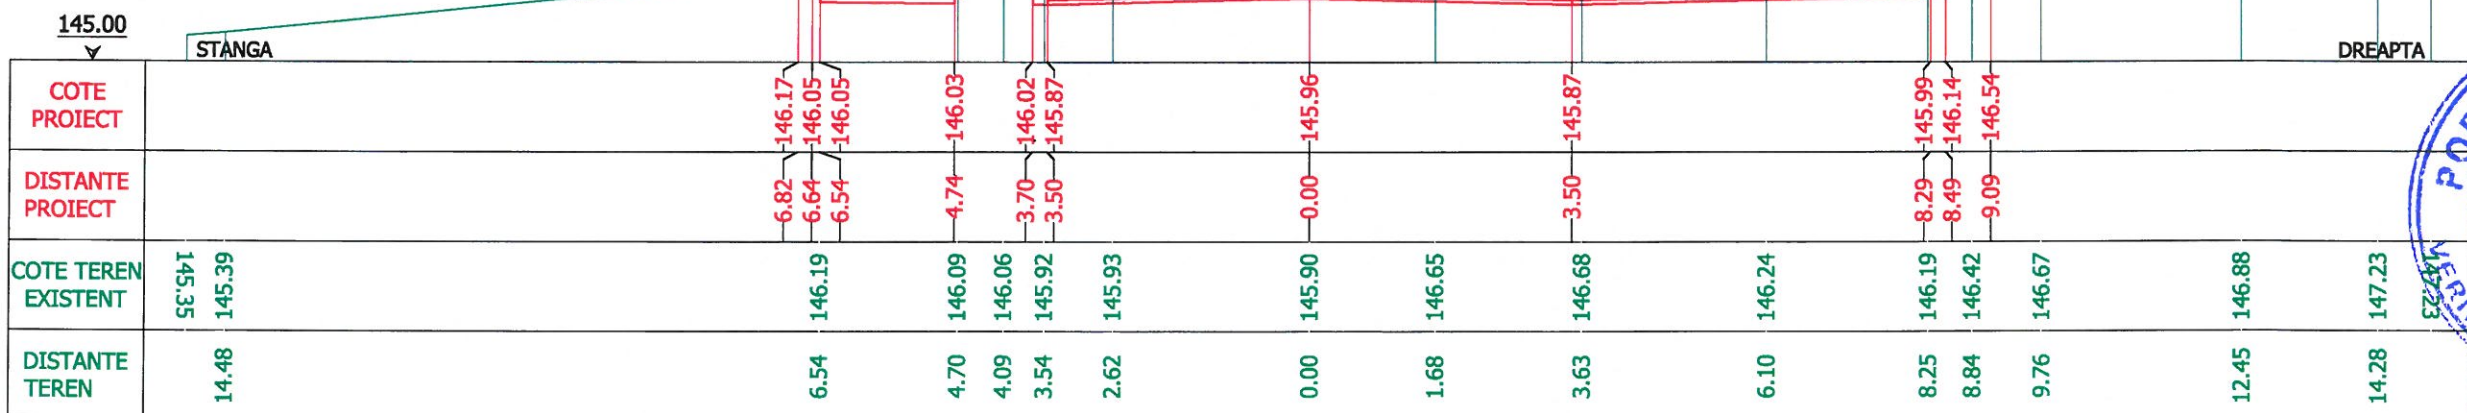


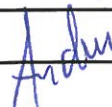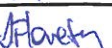Verificator					
Verificator/ Expert	Nume	Semnatura	Cerinta	REFERAT/EXPERTIZA NR./DATA	
S.C. PYRAMID PROJECT SRL CUI RO13406974 Cod fiscal: J28 /188 /2000 SLATINA, JUD. OLT Tel: 0249430111 mobil 0765345081-0766457478				<u>Beneficiar:</u> MUNICIPIUL SLATINA	Nr. Pr. 98
Specificatie	Nume	Semnatura	Scara:	<u>Titlu proiect:</u> REABILITARE STRADA VEDERII MUN. SLATINA, JUD. OLT	Faza: PT
Sef proiect	ing. Andrei R		1:100		
Proiectat	ing. Andrei R		Data:	<u>Titlu plansa:</u> PROFILE TRANSVERSALE STR. VEDERII	Nr. Pl. D.11
Desenat	ing. Florescu D.		29/05/2024		

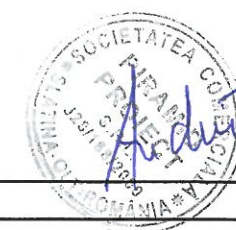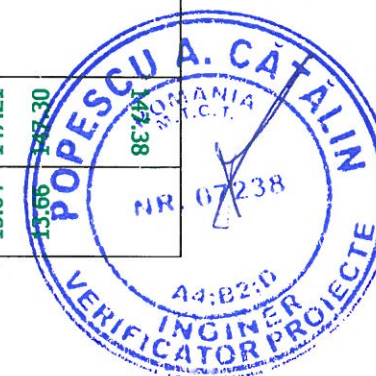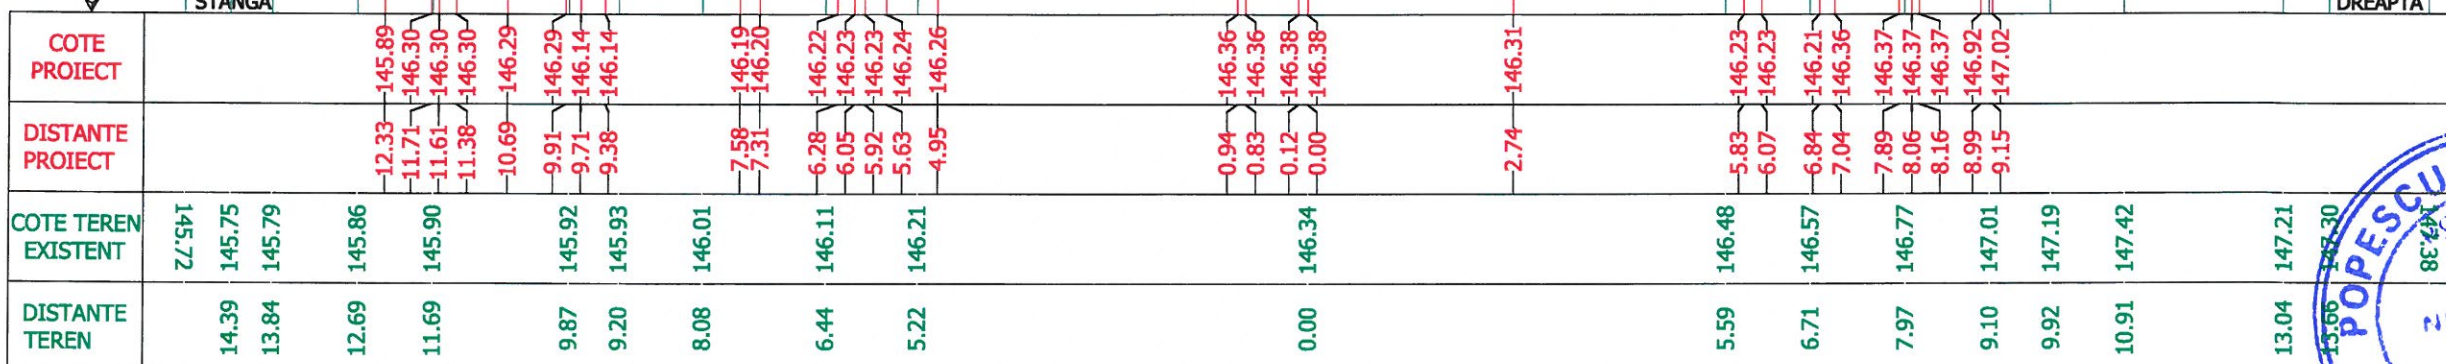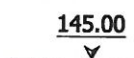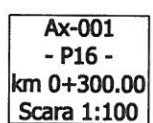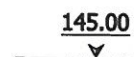


Verificator				
Verificator/ Expert	Nume	Semnatura	Cerinta	REFERAT/EXPERTIZA NR./DATA
S.C. PYRAMID PROJECT SRL CUI RO13406974 Cod fiscal: J28 /188 /2000 SLATINA,JUD.OLT Tel:0249430111 mobil 0765345081-0766457478				Beneficiar: MUNICIPIUL SLATINA
Specificatie	Nume	Semnatura	Scara:	Titlu proiect:
			1:100	REABILITARE STRADA VEDERII MUN. SLATINA, JUD. OLT
Sef proiecting.	ing. Andrei R			Faza: PT
Proiectat	ing. Andrei R		Data:	Titlu plansa:
			29/05/2024	PROFILE TRANSVERSALE STR. VEDERII
Desenat	ing. Florescu D.			Nr. PI D.12

Ax-001
- P17 -
km 0+304.51
Scara 1:100

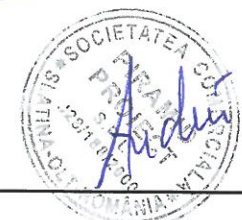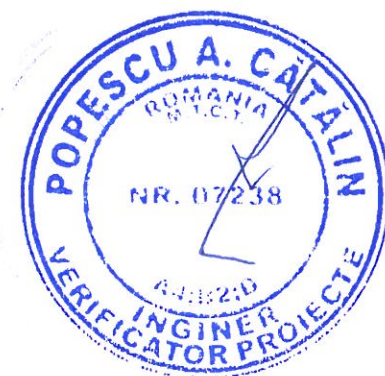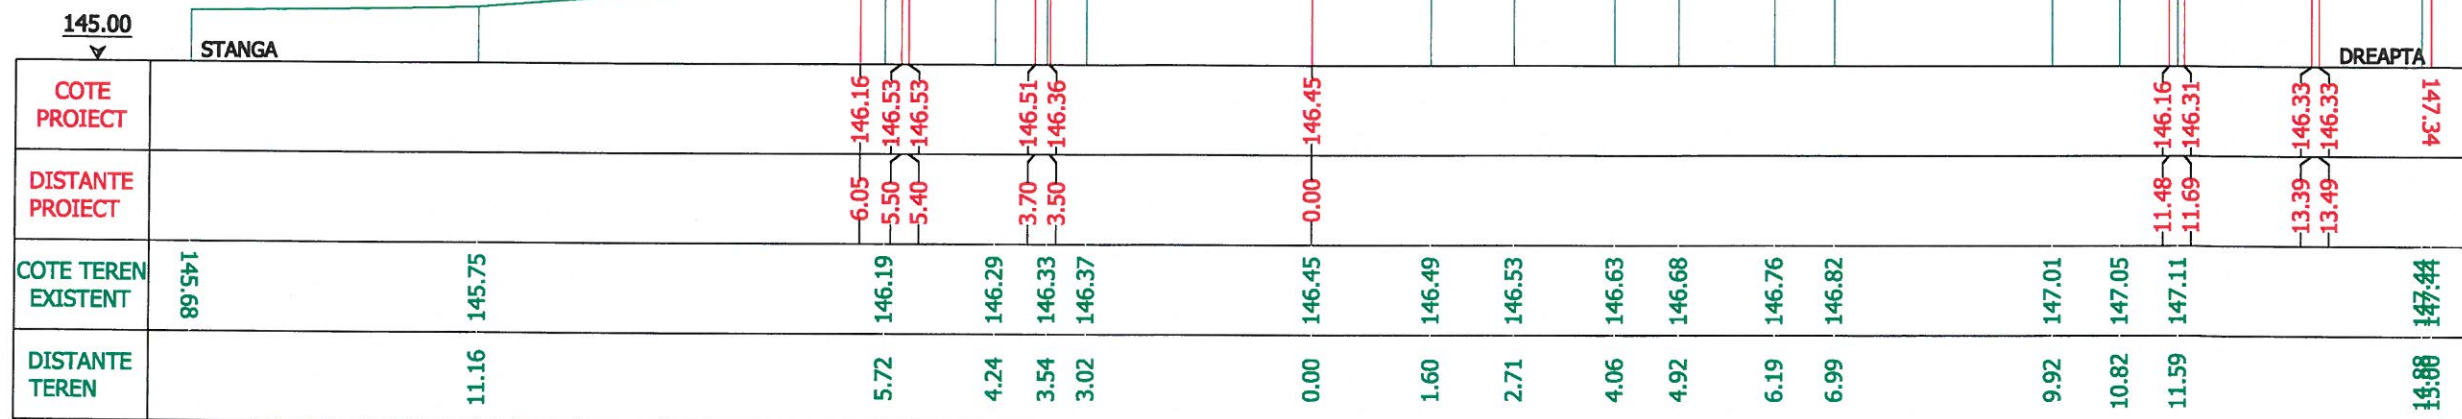


Verificator				REFERAT/EXPERTIZA NR./DATA	
Verificator/Expert	Nume	Semnatura	Cerinta	Beneficiar:	Nr. Pr.
S.C. PIRAMID PROIECT SRL CUI RO13406974 Cod fiscal: J28 /188 /2000 SLATINA, JUD. OLT Tel: 0249430111 mobil 0765345081-0766457478				MUNICIPIUL SLATINA	98
Specificatie	Nume	Semnatura	Scara:	Titlu proiect:	Faza:
Sef proiect	ing. Andrei R	Andrei	1:100	REABILITARE STRADA VEDERII MUN. SLATINA, JUD. OLT	PT
Proiectat	ing. Andrei R		Data:	Titlu plansa:	Nr. Pl.
Desenat	ing. Florescu D.	Florescu	29/05/2024	PROFILE TRANSVERSALE STR. VEDERII	D.13



PROFIL TRANSVERSAL TIP NR. 1
Se aplica pe str. Vederii
SCARA 1:50

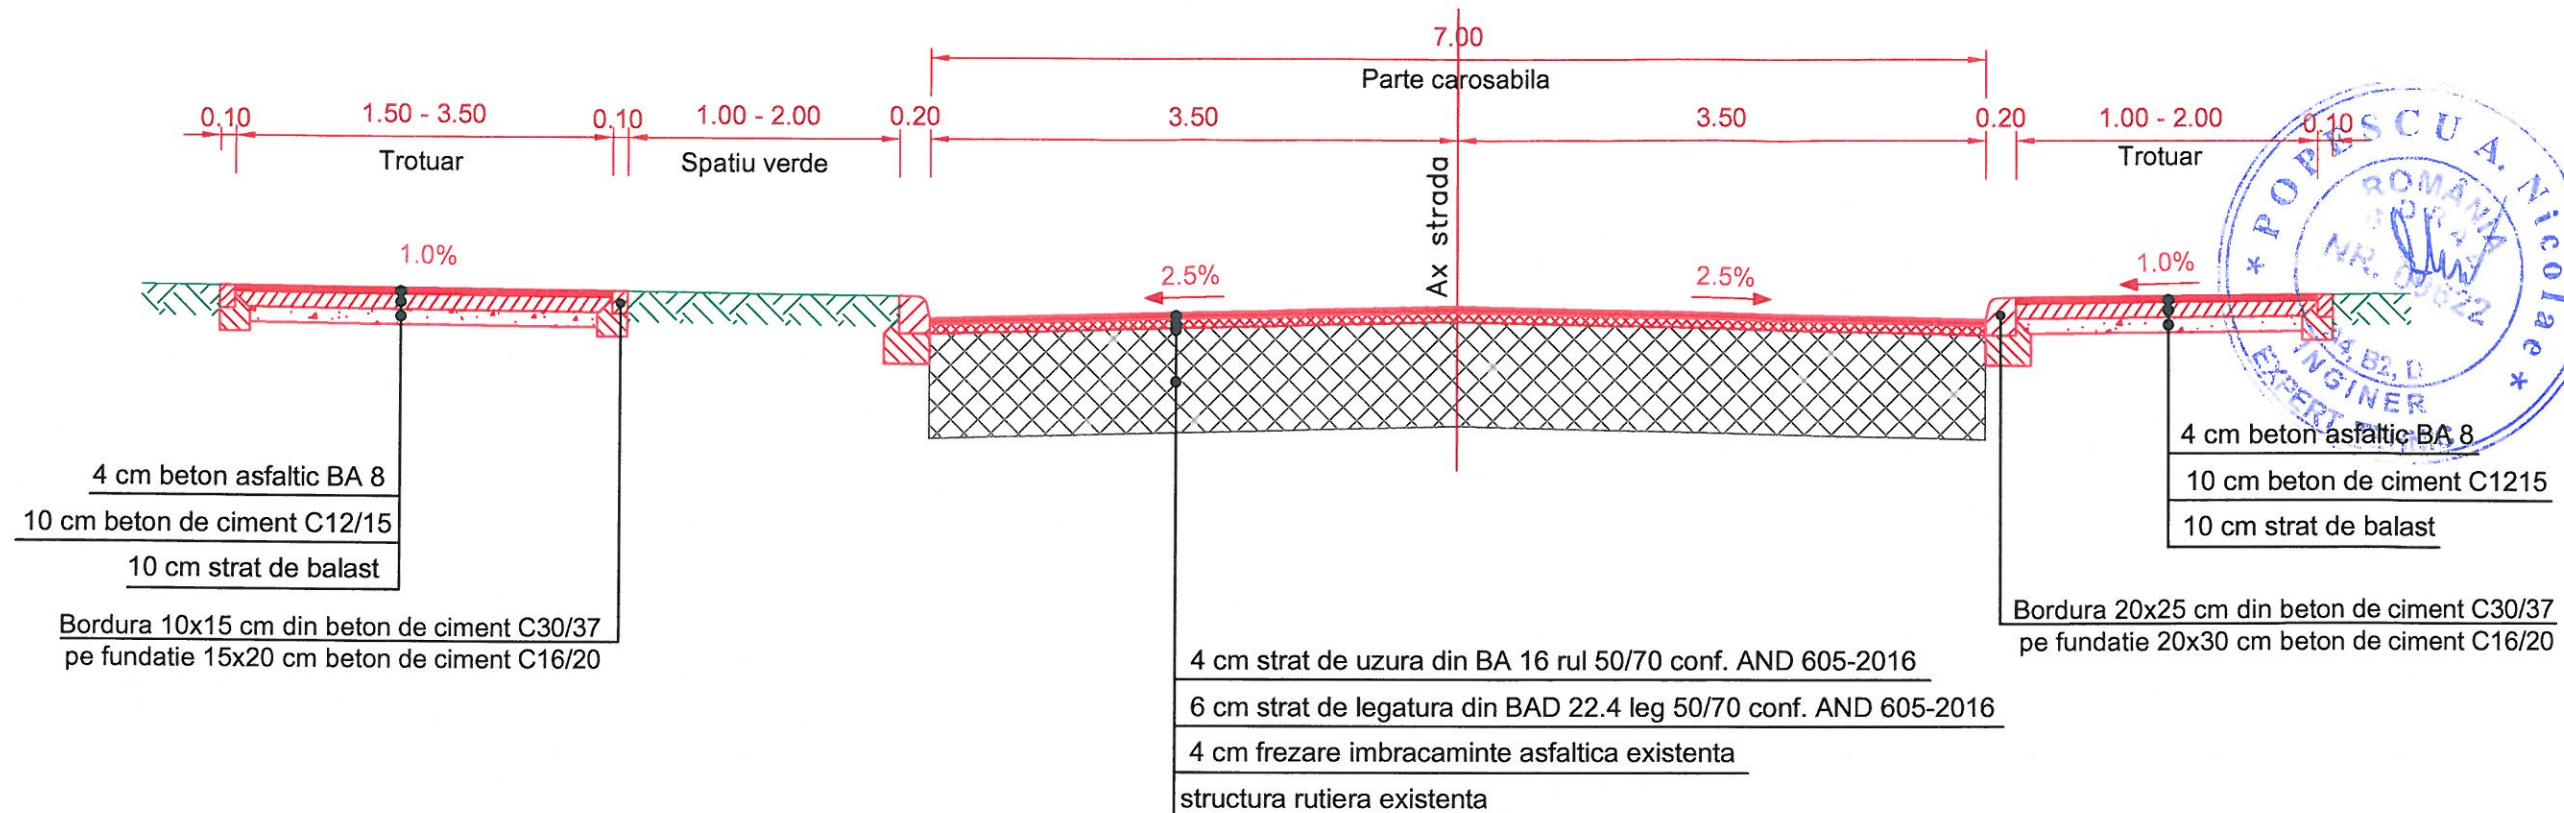

Detaliu bordura 20X25 cm
SC 1:20

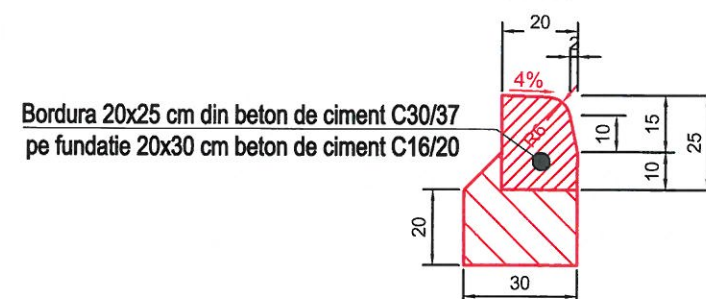


Detaliu bordura 10X15 cm
SC 1:20

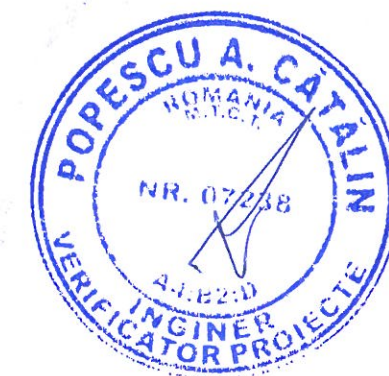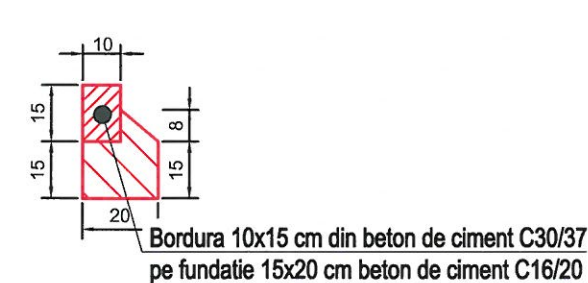


element constructiv	clasa	clasa de expunere	max raport A/C	cantitatea minima de ciment (Kg/mc)	Acoperirea (mm)	clasa de ciment
bordura din beton 20x25cm	C30/37	XF4	0.5	300	40	CEM I
bordura din beton 10x15cm	C30/37	XF4	0.5	300	40	CEM I
fundatie 20x30cm	C16/20	X0	-	-	-	CEM I
fundatie 15x20cm	C16/20	X0	-	-	-	CEM I

Verificator				REFERAT/EXPERTIZA NR./DATA	
Verificator/Expert	Nume	Semnatura	Cerinta	Beneficiar:	
S.C. PYRAMID PROIECT SRL CUI RO13406974 J28 /188 /2000 SLATINA, JUD. OLT Tel: 0249430111 mobil 0765345081-0766457478				MUNICIPIUL SLATINA	
Specificatie	Nume	Semnatura	Scara: 1:50	Denumire:	
Sef proiect	ing. Andrei R	Andrei		REABILITARE STRADA VEDERII MUN. SLATINA, JUD. OLT	
Proiectat	ing. Andrei R		Data: 29/05/2024	Titlu plansa:	
Desenat	ing. Florescu D.	Florescu		PROFIL TRANSVERSAL TIP NR.1	
				Nr. Pr. 98	
				Faza: PT	
				Nr. Pl. D.14	


PROFIL TRANSVERSAL TIP NR. 2
Se aplica pe str. Vederii
SCARA 1:50

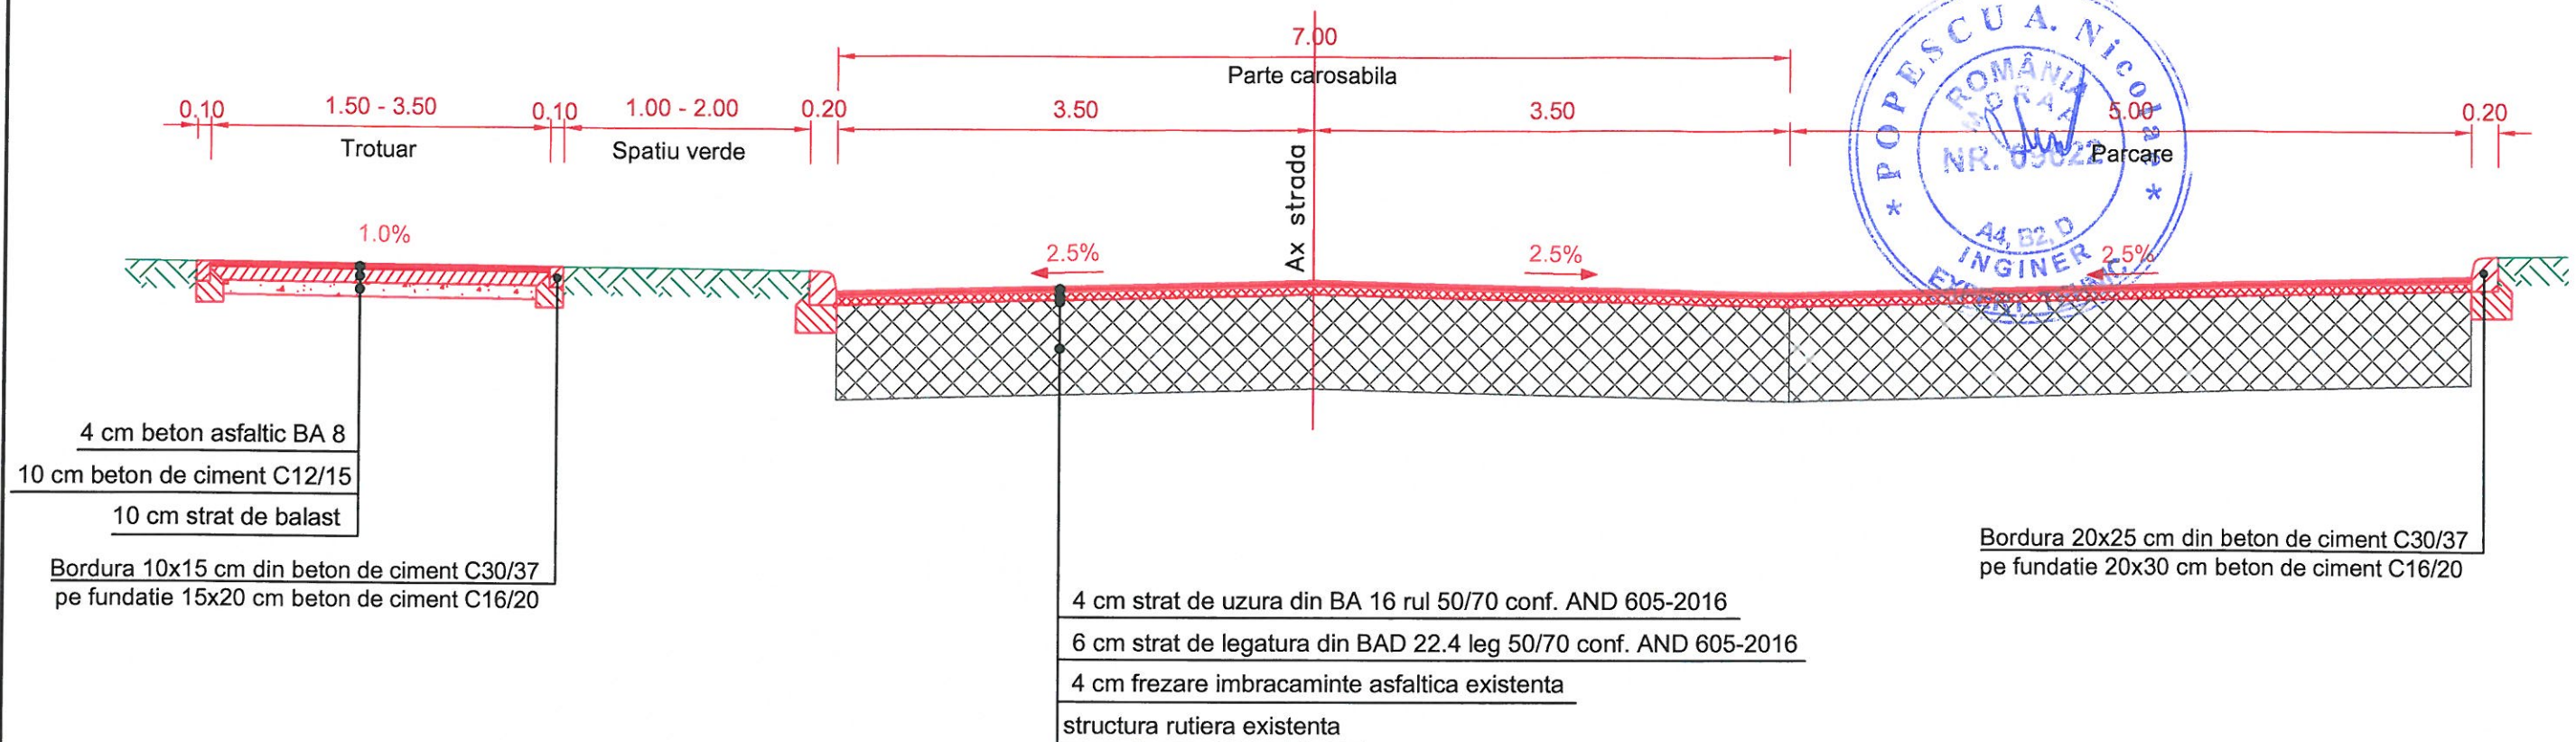

Detaliu bordura 20X25 cm
SC 1:20

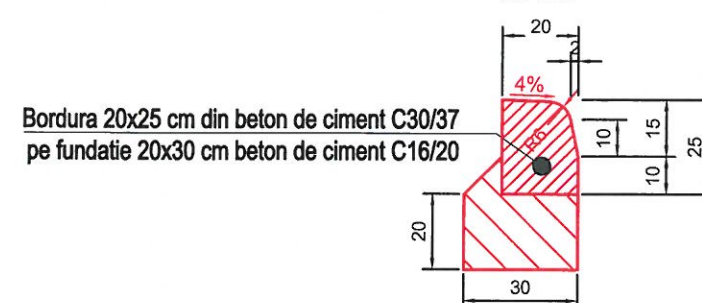


Detaliu bordura 10X15 cm
SC 1:20

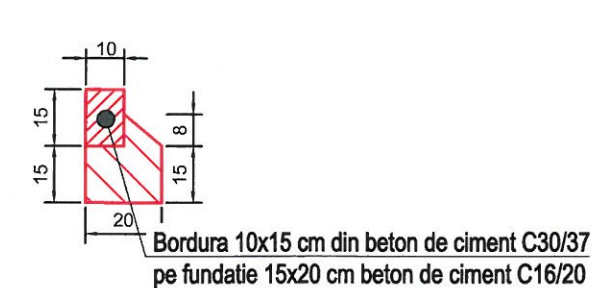


element constructiv	clasa	clasa de expunere	max raport A/C	cantitatea minima de ciment (Kg/mc)	Acoperirea (mm)	clasa de ciment
bordura din beton 20x25cm	C30/37	XF4	0.5	300	40	CEM I
bordura din beton 10x15cm	C30/37	XF4	0.5	300	40	CEM I
fundatie 20x30cm	C16/20	X0	-	-	-	CEM I
fundatie 15x20cm	C16/20	X0	-	-	-	CEM I

Verificator					
Verificator/Expert	Nume	Semnatura	Cerinta	REFERAT/EXPERTIZA NR./DATA	
S.C. PYRAMID PROIECT SRL CUI RO13406974 J28 /188 /2000 SLATINA, JUD. OLT Tel: 0249430111 mobil 0765345081-0766457478				Beneficiar:	Nr. Pr.
				MUNICIPIUL SLATINA	98
Specificatie	Nume	Semnatura	Scara: 1:50	Denumire:	Faza:
Sef proiect	ing. Andrei R	Andrei		REABILITARE STRADA VEDERII MUN. SLATINA, JUD. OLT	PT
Proiectat	ing. Andrei R		Data:	Titlu plansa:	Nr. Pl.
Desenat	ing. Florescu D.	Florescu	29/05/2024	PROFIL TRANSVERSAL TIP NR.2	D.15

Curba1
 Km 0+032.21
 X = 325604.9182
 Y = 449238.8642
 U = 157.0015
 R = 30.00
 T = 10.53
 C = 20.26
 B = 1.80

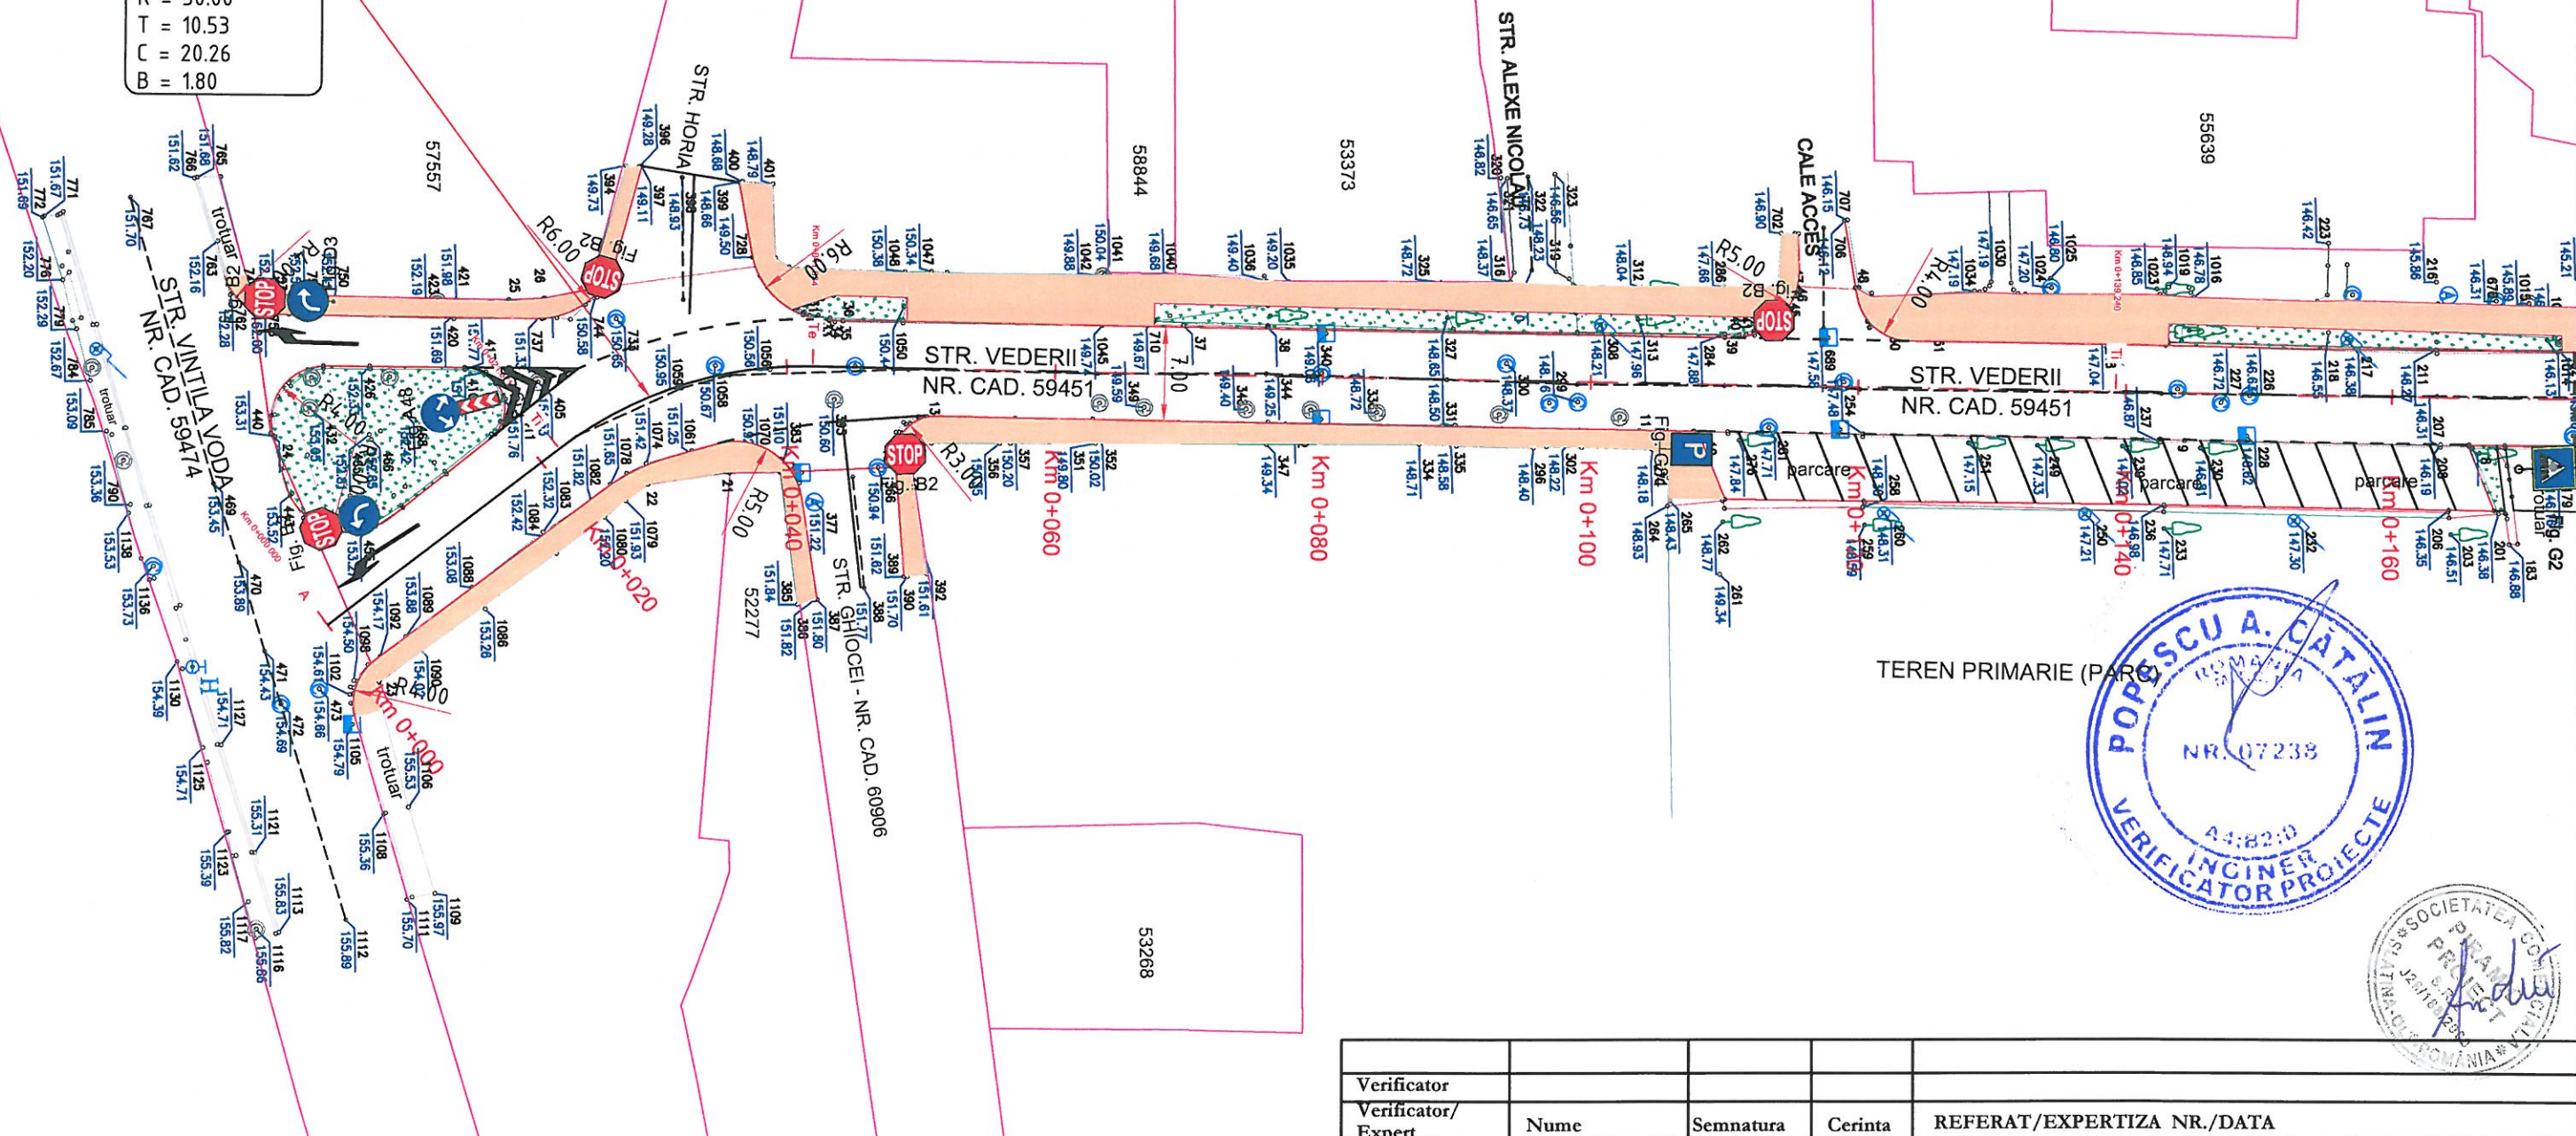

Verificator				REFERAT/EXPERTIZA NR./DATA	Nr. Pr.
Verificator/ Expert	Nume	Semnatura	Cerinta	Beneficiar:	98
S.C. PYRAMID PROIECT SRL CUI RO13406974 J28 /188 /2000 SLATINA, JUD. OLT Tel: 0249430111 mobil 0765345081-0766457478				MUNICIPIUL SLATINA	
Specificatie	Nume	Semnatura	Scara: 1:500	Denumire:	Faza:
Sef proiect	ing. Andrei R.	Andrei		REABILITARE STRADA VEDERII MUN. SLATINA, JUD. OLT	PT
Proiectat	ing. Andrei R.	Andrei	Data:	Titlu plansa:	Nr. Pl.
Desenat	ing. Florescu D.	Florescu	29/05/2024	PLAN DE SITUATIE SEMNALIZARE RUTIERA	D.16

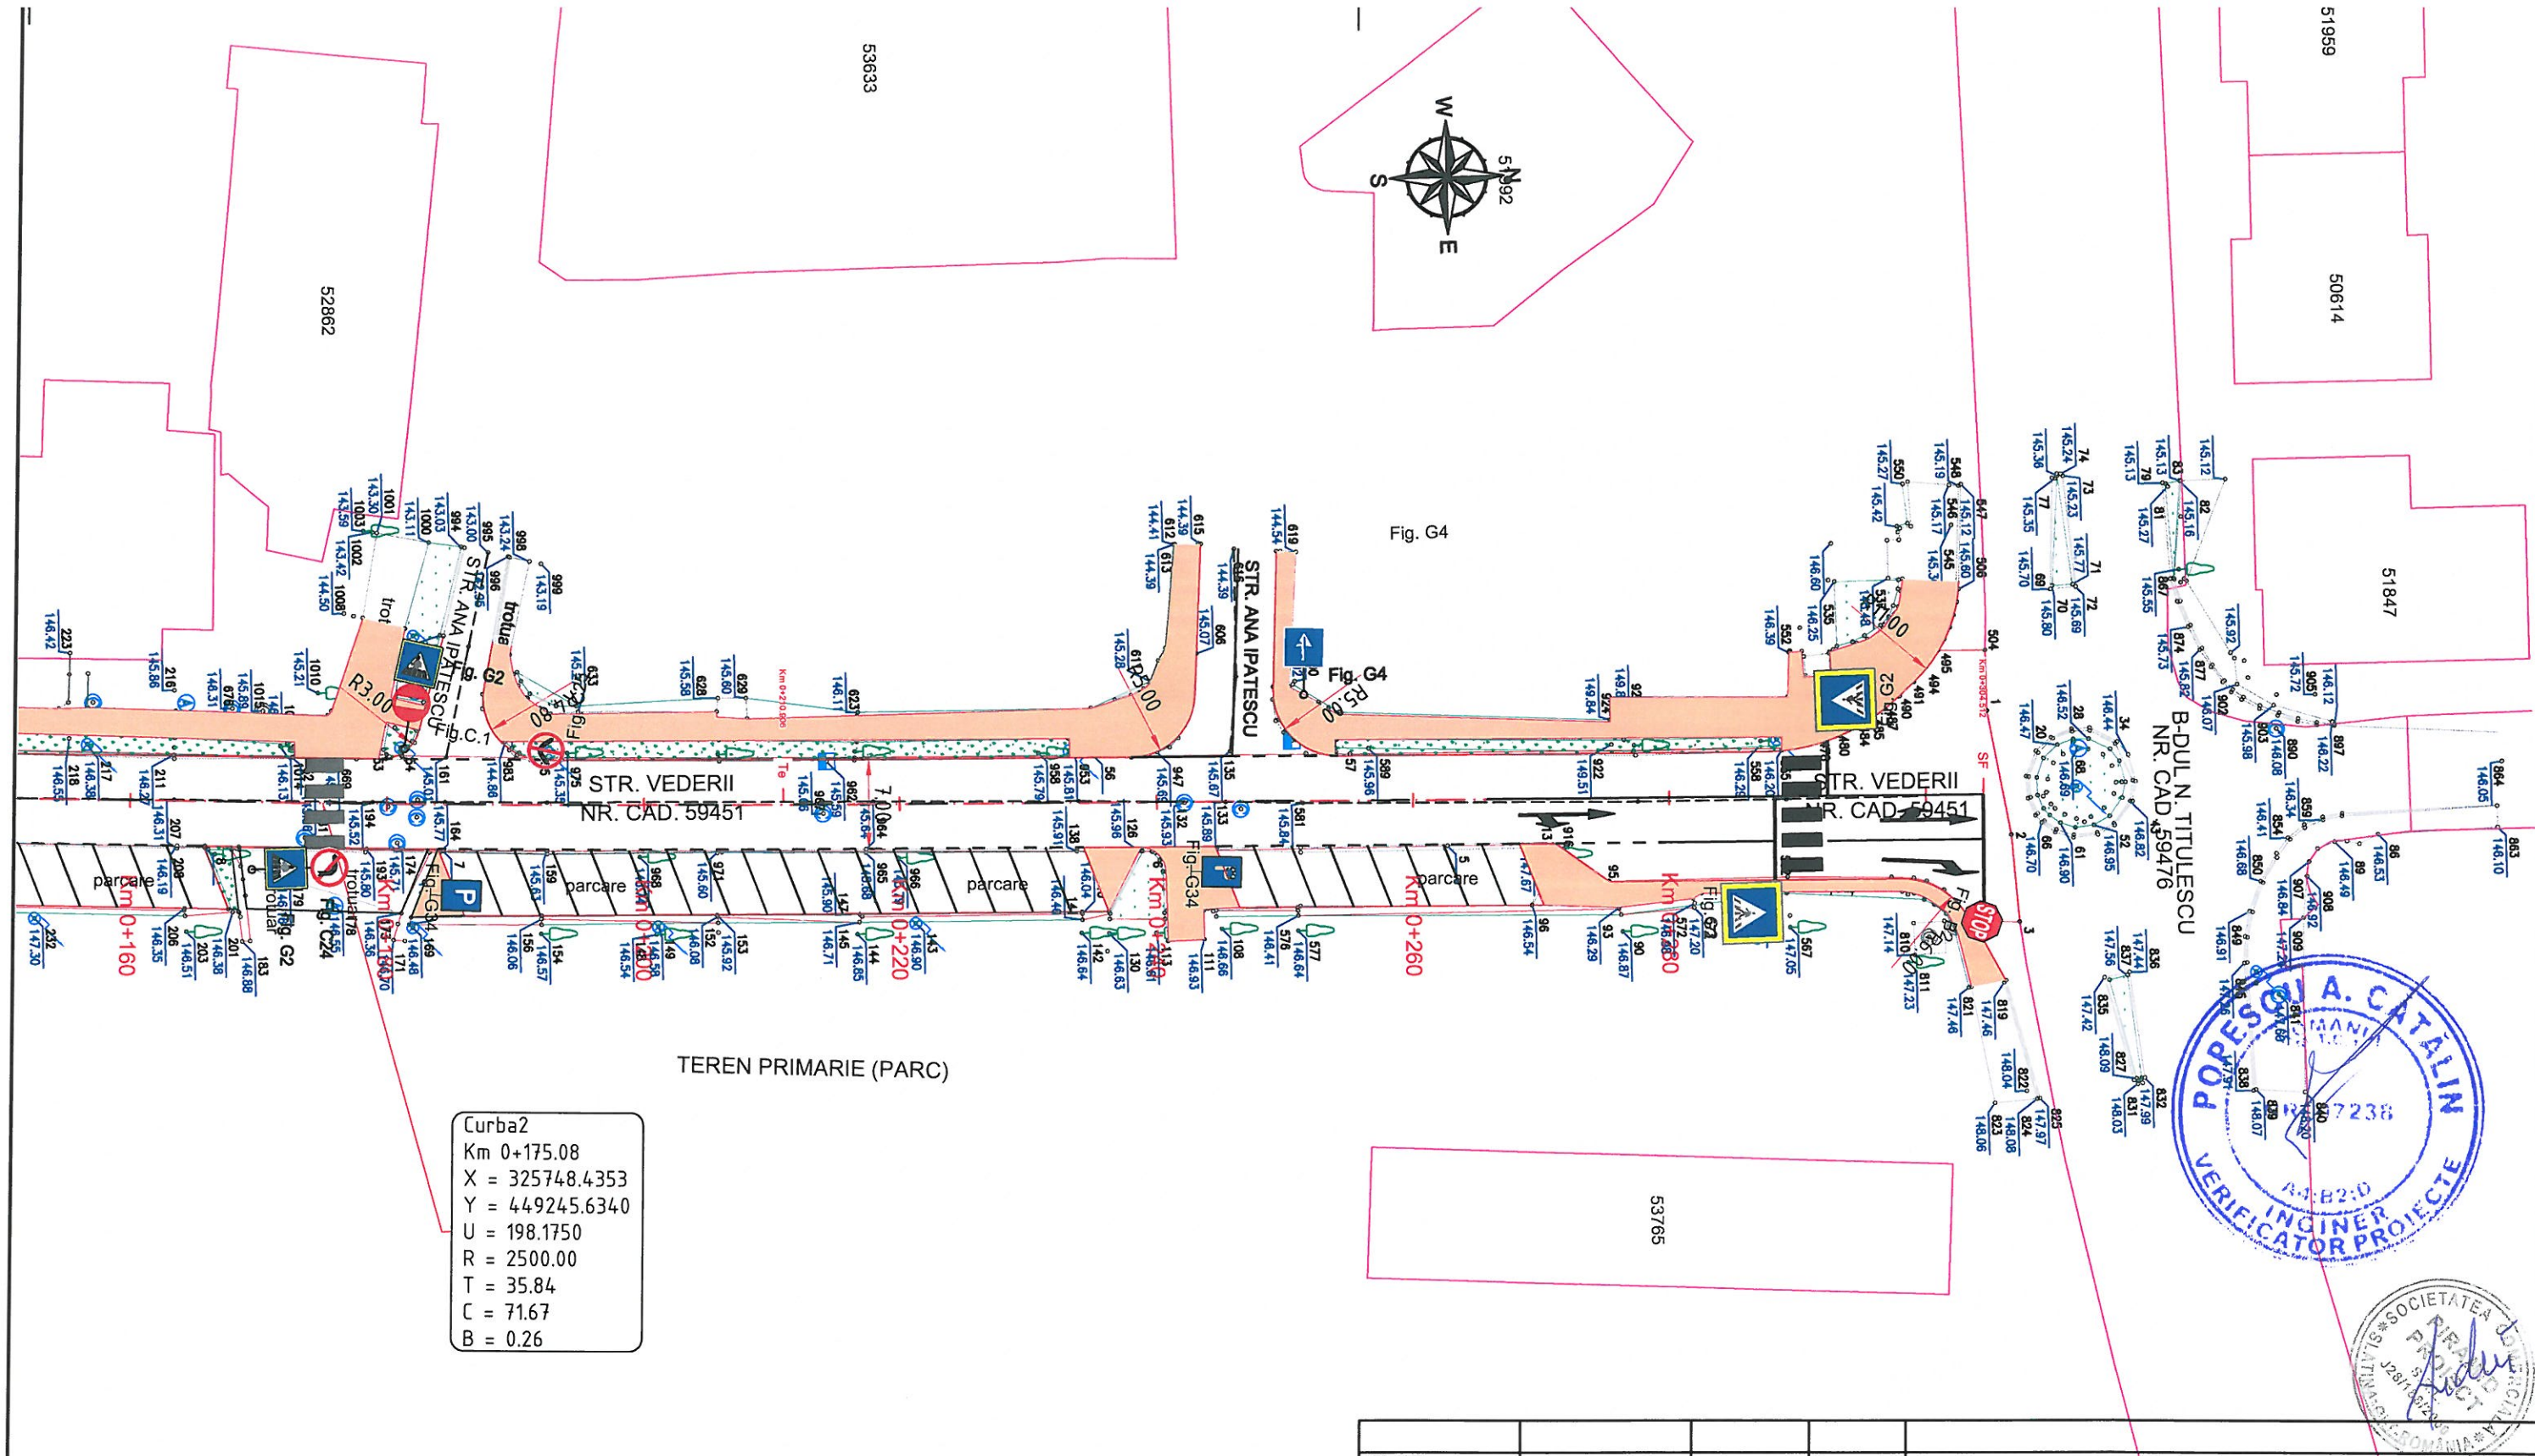

Verificator				REFERAT/EXPERTIZA NR./DATA	
Verificator/Expert	Nume	Semnatura	Cerinta	Beneficiar:	Nr. Pr.
S.C. PYRAMID PROIECT SRL				MUNICIPIUL SLATINA	98
CUI RO13406974				Denumire:	Faza:
J28 /188 /2000				REABILITARE STRADA VEDERII	PT
SLATINA, JUD. OLT				MUN. SLATINA, JUD. OLT	
Tel: 0249430111 mobil 0765345081-0766457478				Titlu plansa:	Nr. Pl.
Specificatie	Nume	Semnatura	Scara: 1:500	PLAN DE SITUATIE	D.17
Sef proiect	ing. Andrei R.	Andrei	Data: 29/05/2024	SEMNALIZARE RUTIERA	
Proiectat	ing. Andrei R.	Andrei			
Desenat	ing. Florescu D.	Florescu			