






VEDERE FATA

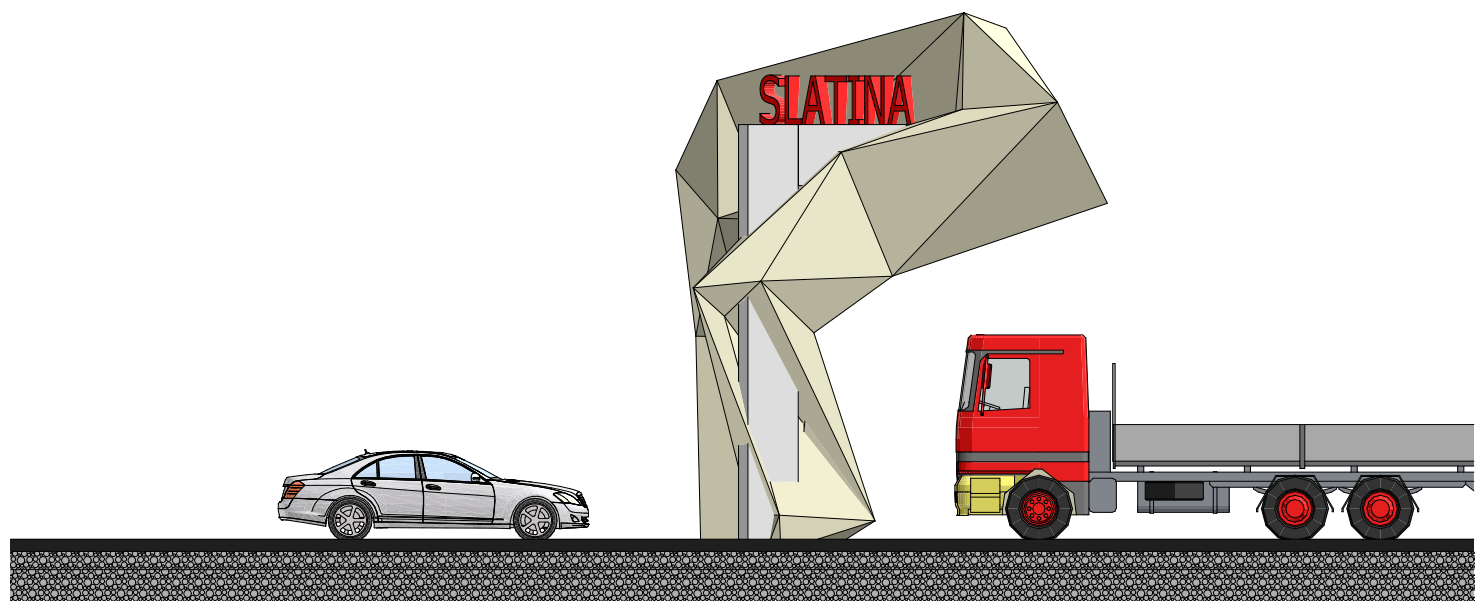


VEDERE LATERALA DREAPTA

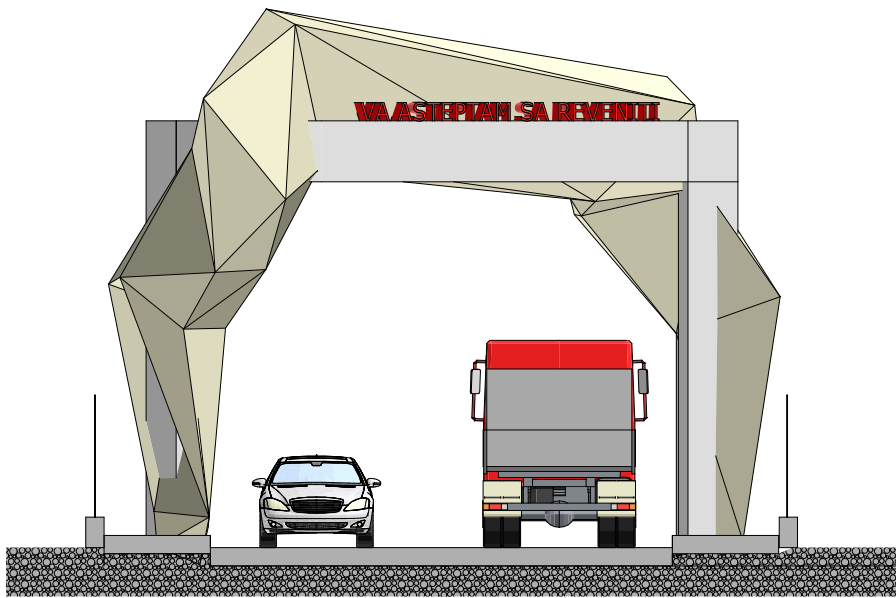


VEDERE SPATE

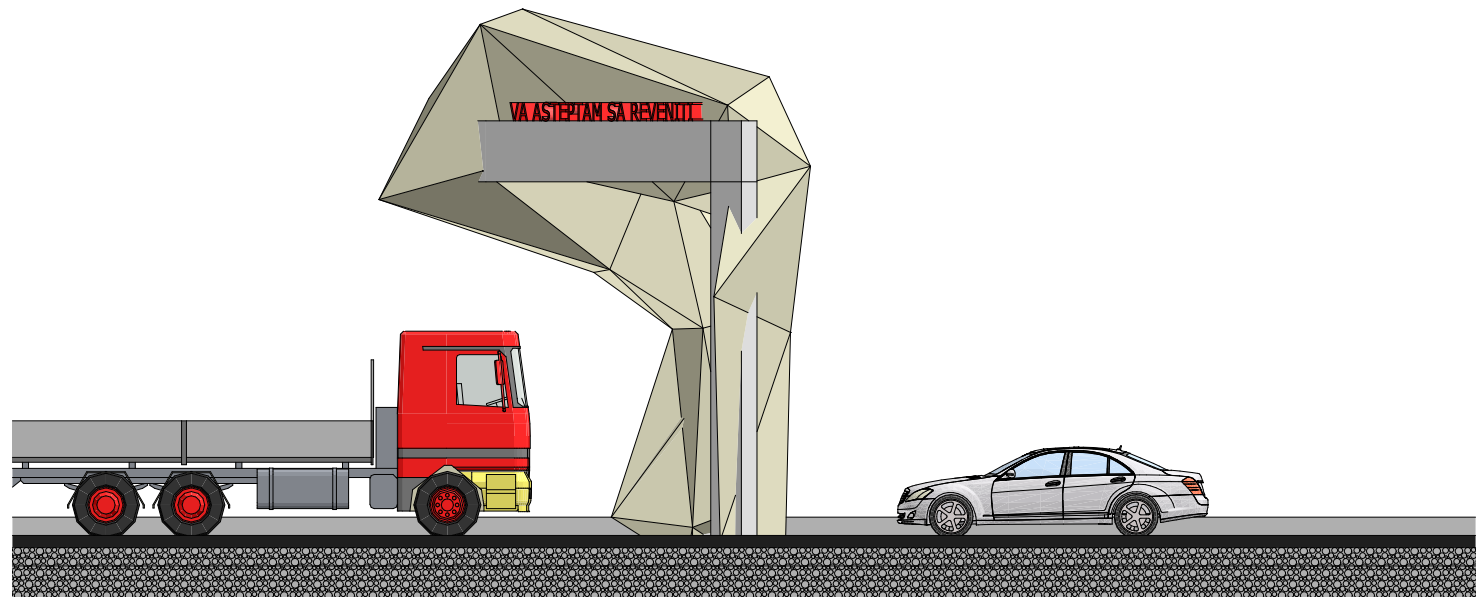


VEDERE LATERALA STANGA

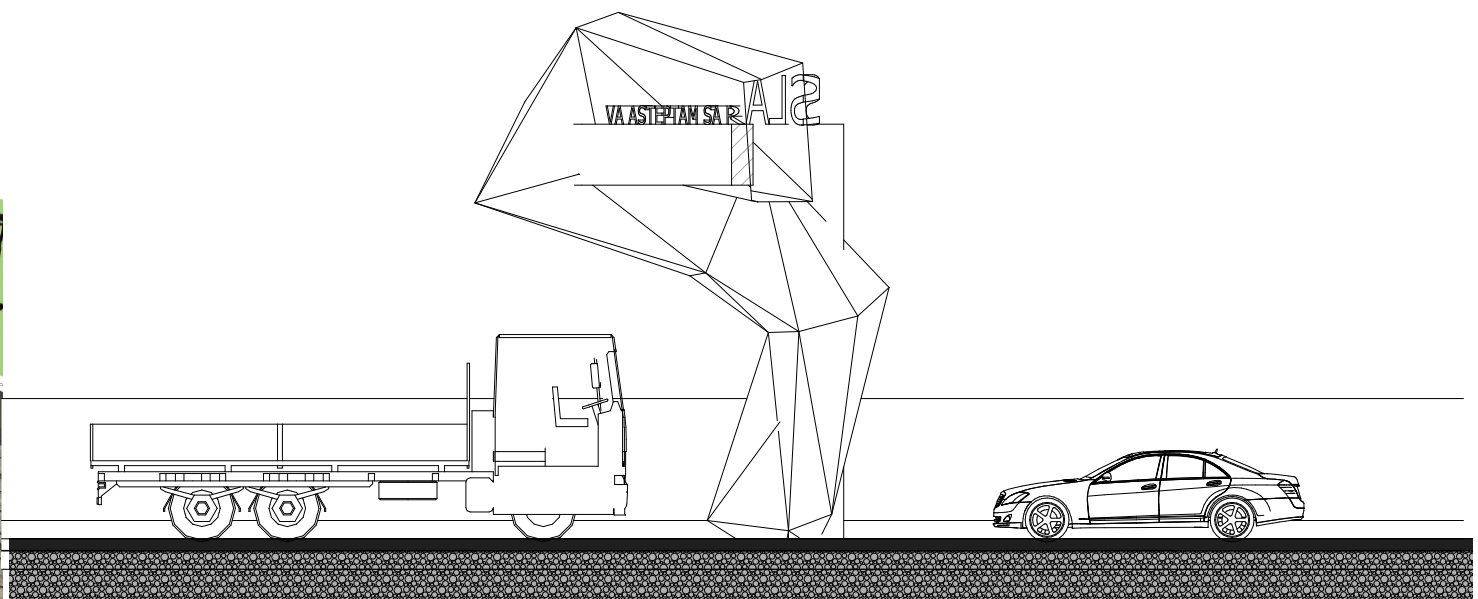

SECTIUNE TRANSVERSALA LATERALA STANGA

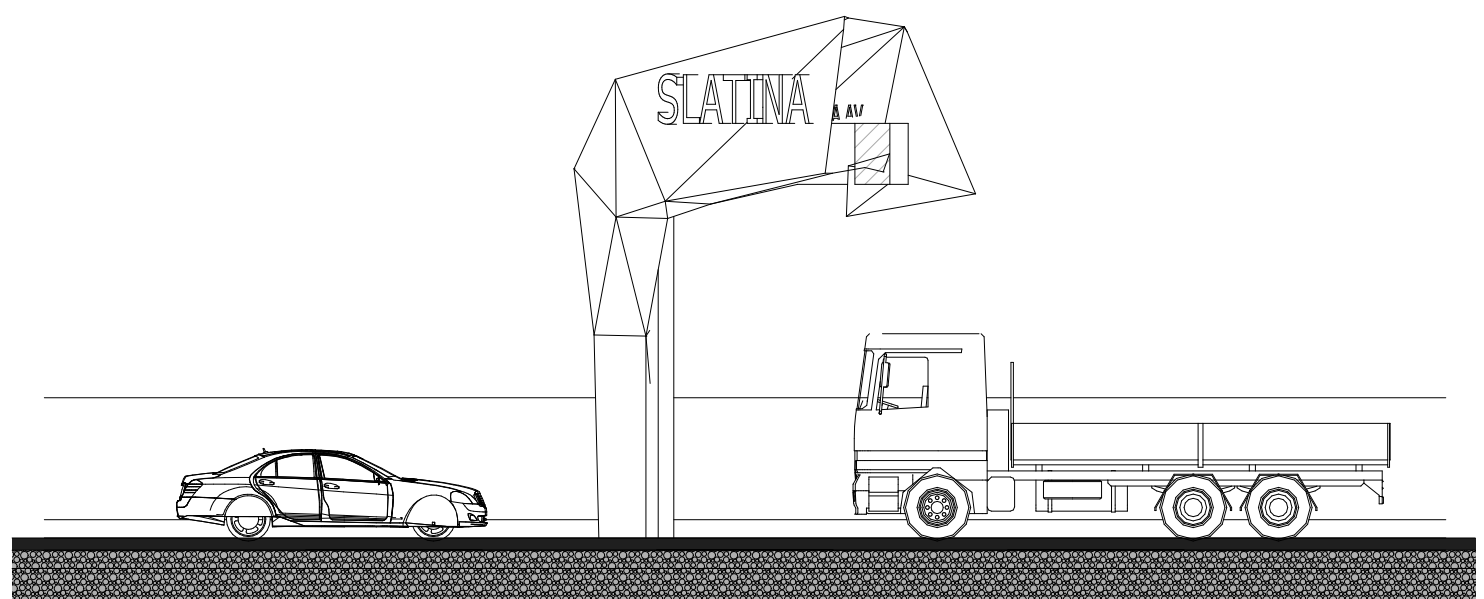

SECTIUNE TRANSVERSALA LATERALA DREAPTA

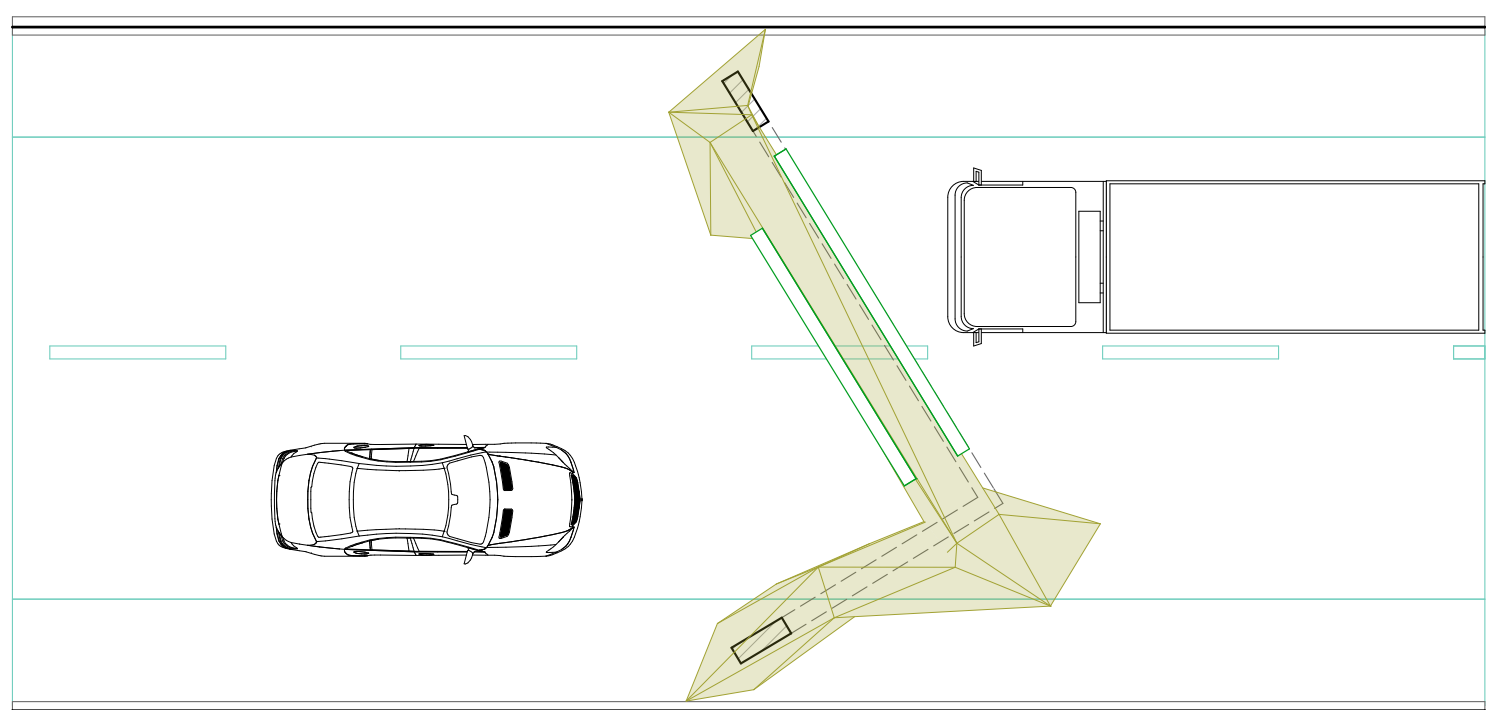

PLAN AMPLASARE POARTA SLATINA